



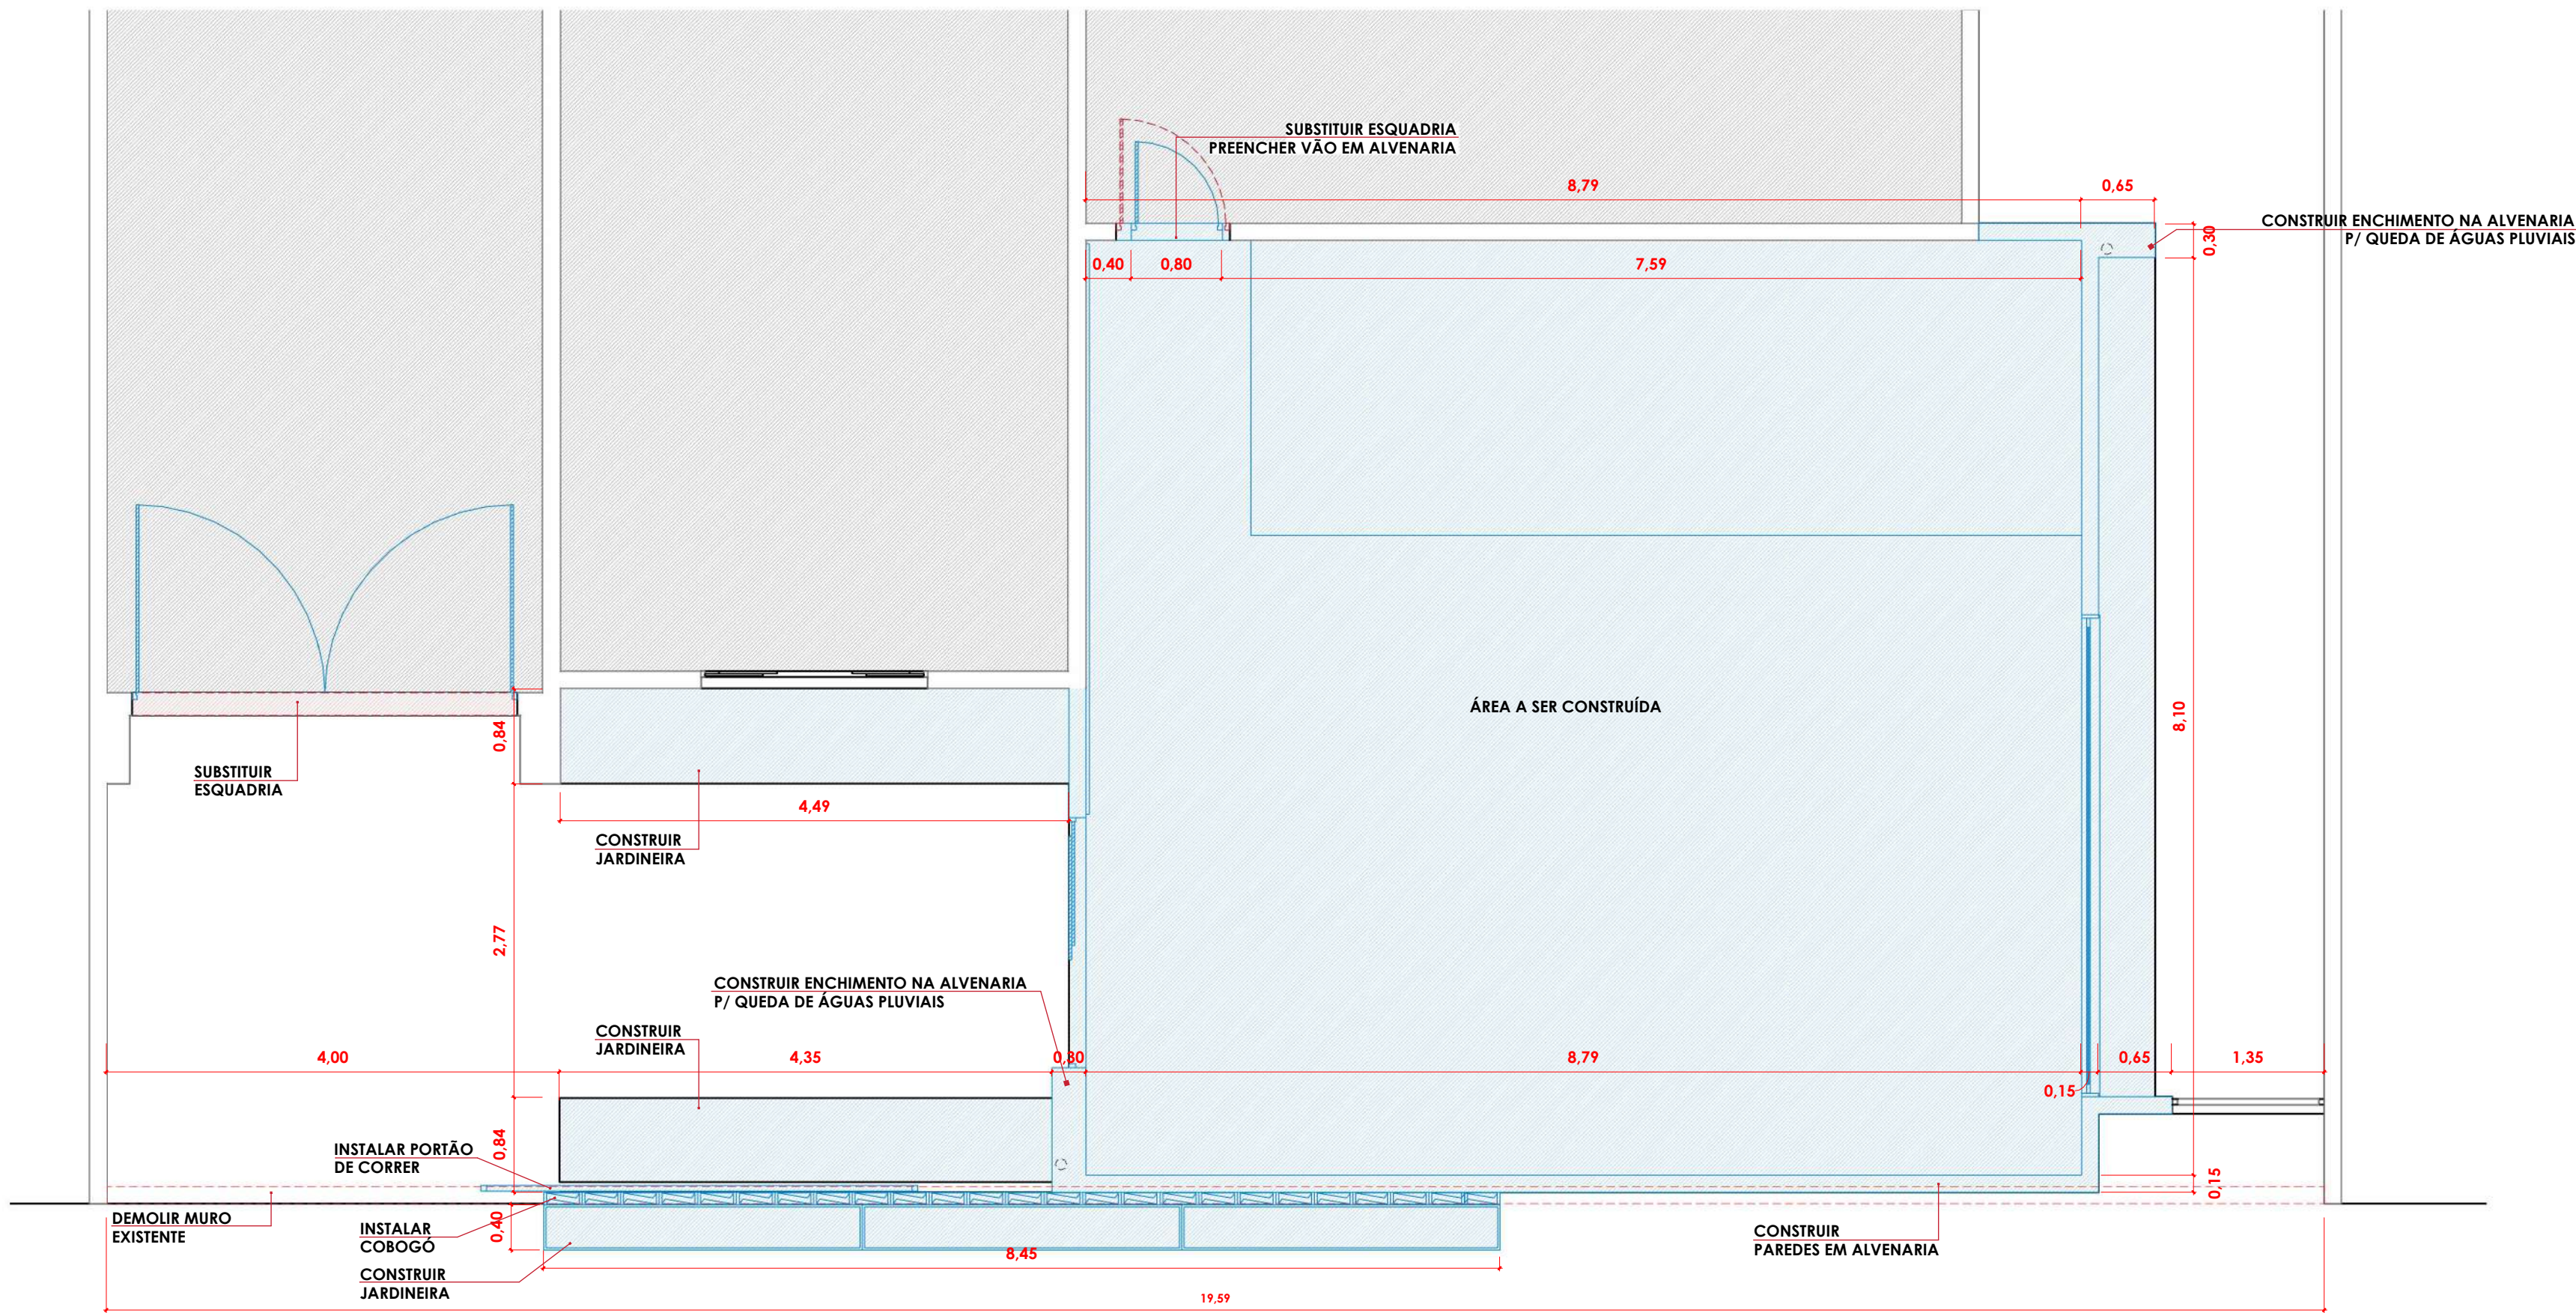

1 CONSTRUIR/DEMOLIR - TÉRREO
ESCALA: 1 : 50

LEGENDA DE FASES CONSTRUIR E DEMOLIR	
EM PLANTA	LEGENDA
	EXISTENTE
	CONSTRUIR
	DEMOLIR

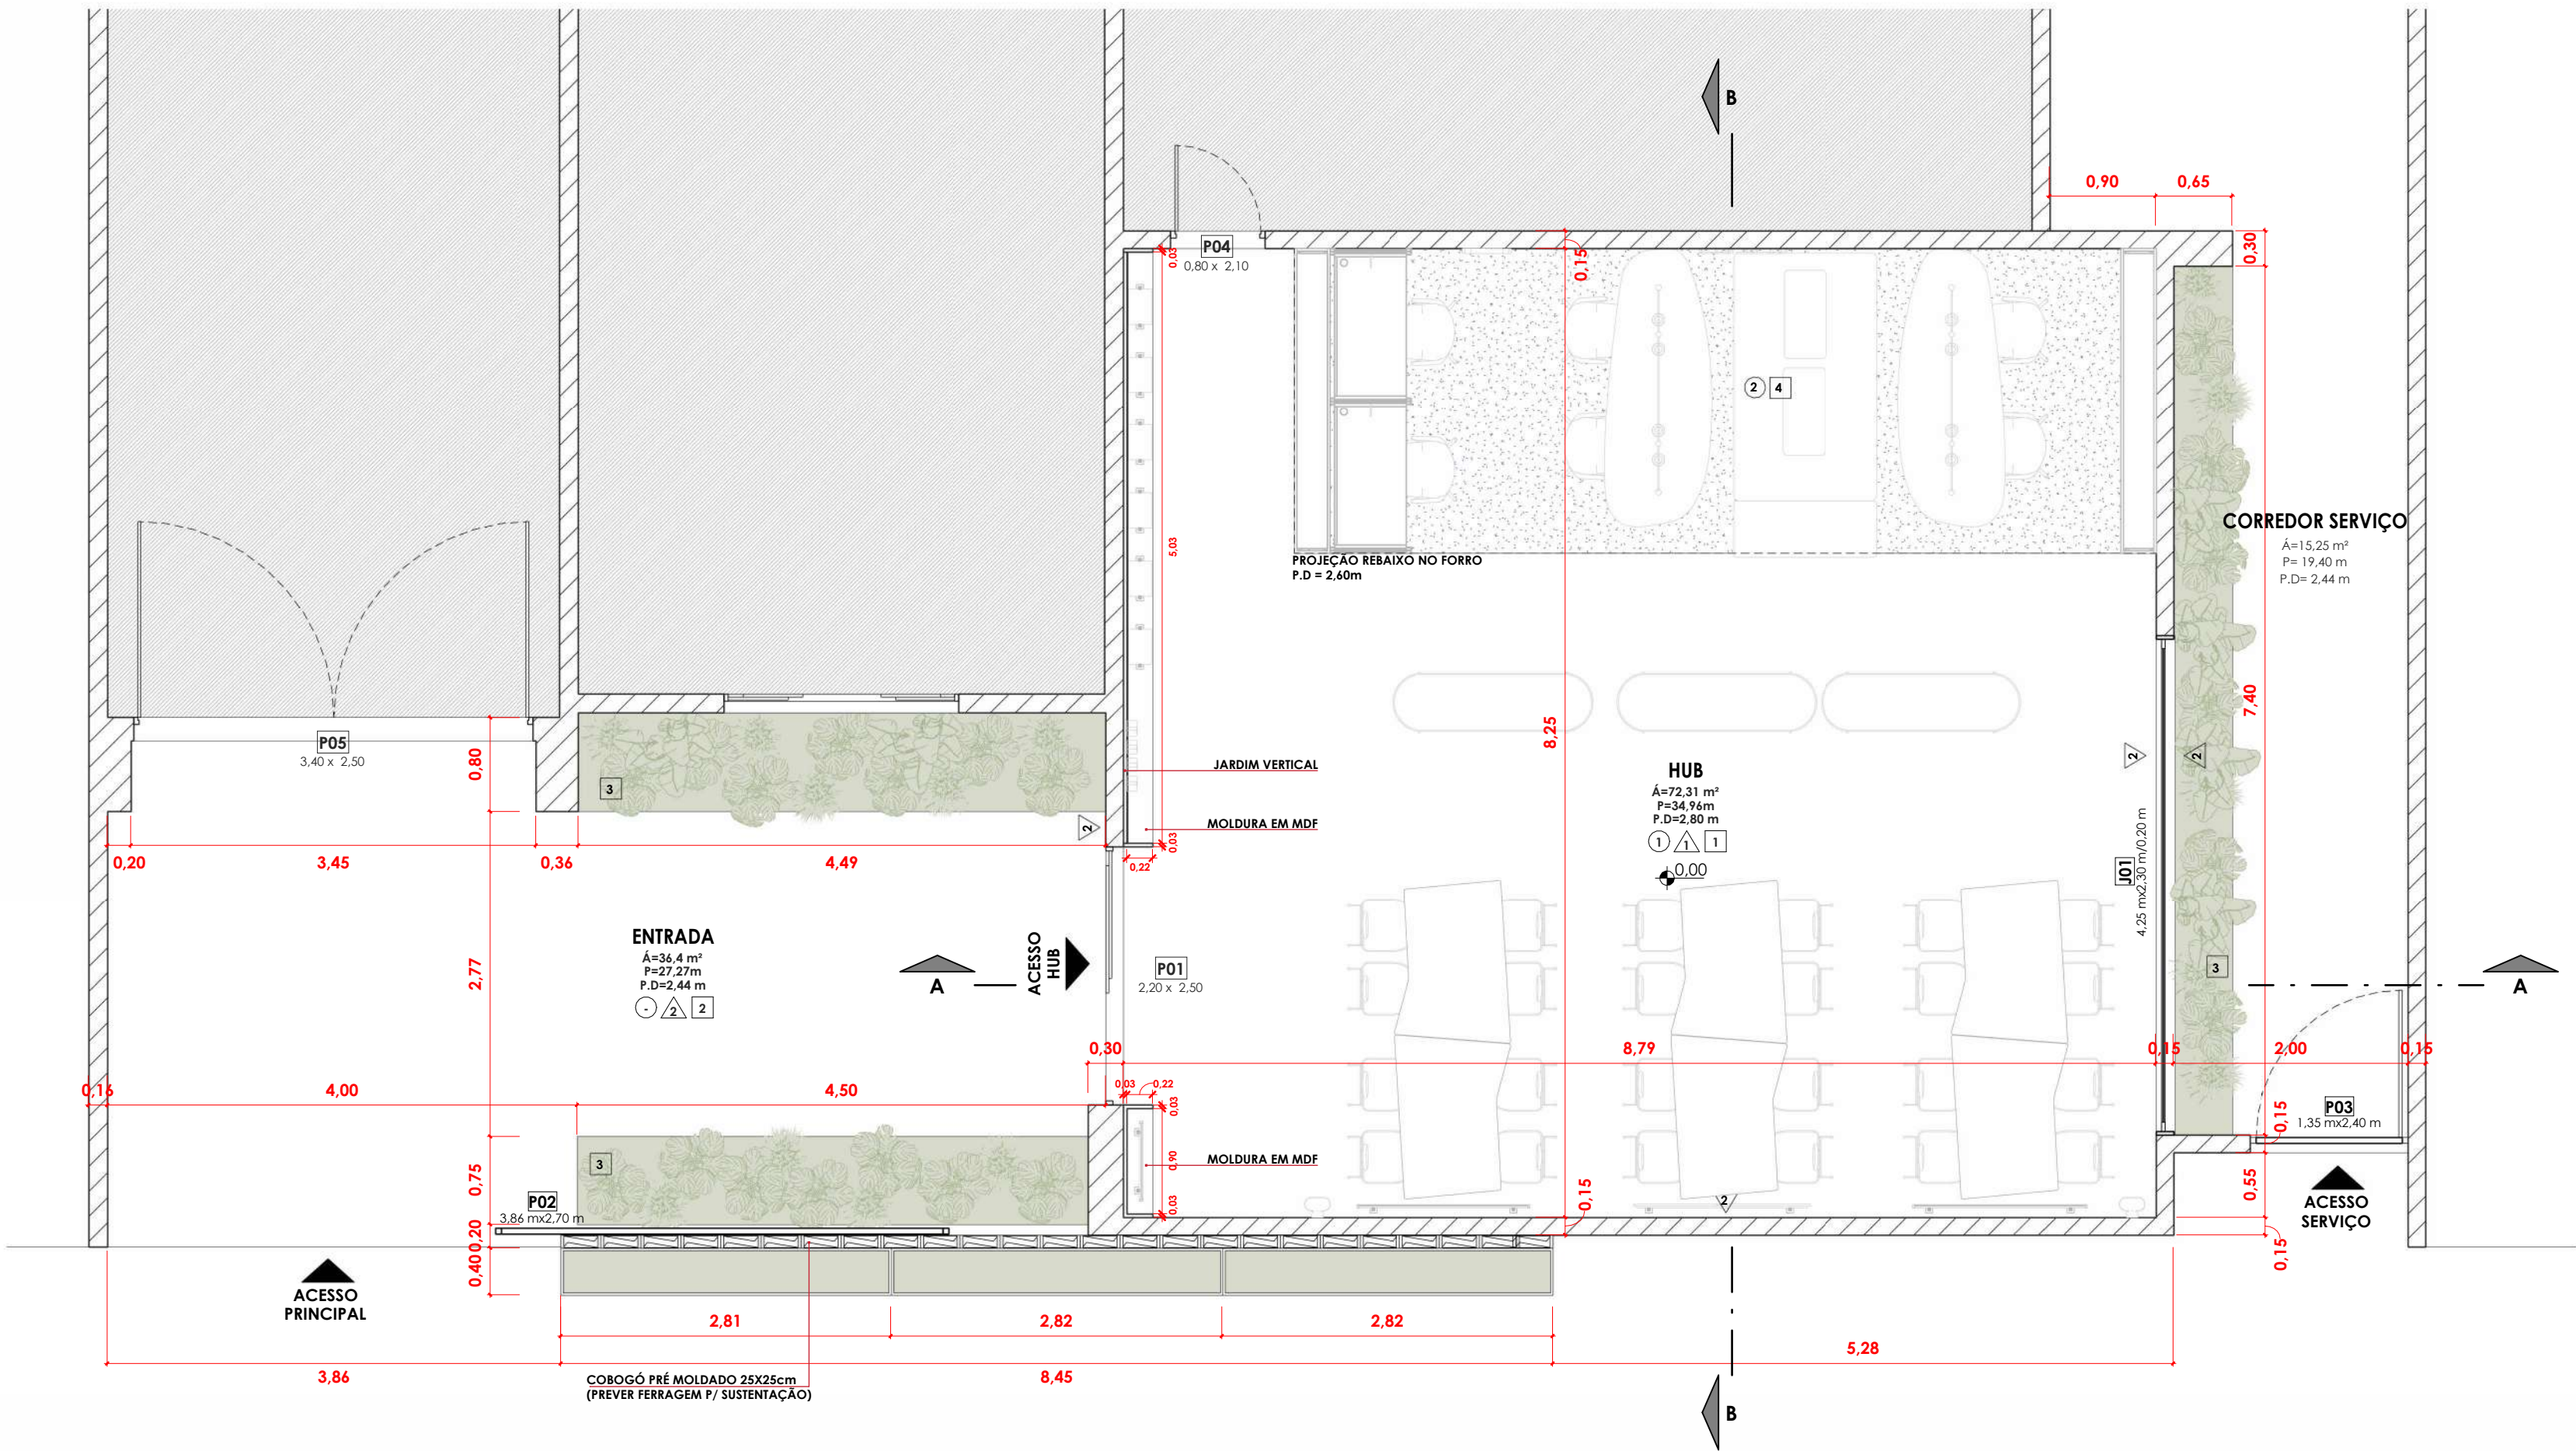

1 PLANTA BAIXA - TÉRREO
ESCALA: 1 : 50


QUADRO DE ESQUADRIAS - PORTAS

CÓDIGO	DIMENSÕES (m)		MATERIAL	DESCRIÇÃO	ACABAMENTOS	QTD
	LARGURA	ALTURA				
P01	2,20	2,50	ALUM. + VIDRO	PORTA DE CORRER - 2 FOLHAS	ALUM. CHUMBO + VIDRO (TRANSLÚCIDO)	1
P02	3,86	2,70	ALUMÍNIO	PORTÃO DE CORRER	ALUMÍNIO CINZA	1
P03	1,35	2,40	ALUMÍNIO	PORTÃO DE ABRIR - 1 FOLHA	ALUMÍNIO CINZA	1
P04	0,80	2,10	ALUM. + VIDRO	PORTA DE GIRO SIMPLES - 1 FOLHA	ALUM. CHUMBO + VIDRO (TRANSLÚCIDO)	1
P05	3,40	2,50	ALUM. + VIDRO	PORTA DE GIRO SIMPLES - 2 FOLHAS	ALUM. CHUMBO + VIDRO (TRANSLÚCIDO)	1

QUADRO DE ESQUADRIAS - PORTAS


CÓDIGO	DIMENSÕES (m)			MATERIAL	DESCRIÇÃO	ACABAMENTOS	QDE
	LARGURA	ALTURA	PEITORIL				
J01	4,25	2,30	0,20	ALUM. + VIDRO	FOLHAS FIXAS	ALUM. CHUMBO + VIDRO (TRANSLÚCIDO)	1

FORRO		
CÓD.	DESCRIÇÃO	REFERÊNCIA
①	FORRO EM GESSO ACARTONADO	BRANCO NEVE
②	FORRO EM GESSO ACARTONADO	SUVINIL - TERRA DA GAROA
PAREDE		
CÓD.	DESCRIÇÃO	REFERÊNCIA
△	RÉGUAS DE CONCRETO	INDICADO
△	PINTURA ACRÍLICA	INDICADO
PISO		
CÓD.	DESCRIÇÃO	REFERÊNCIA
1	PORCELANATO	YORK WH - 120x120cm
2	CONCRETO POLIDO	-
3	GRAMADO COM TRATADO PAISAGÍSTICO	-
4	PISO VINILICO EM MANTA	INDICADO
NOTA: - VERIFICAR MEDIDAS NA OBRA - OS NÍVEIS ESTÃO REPRESENTADOS EM METROS		

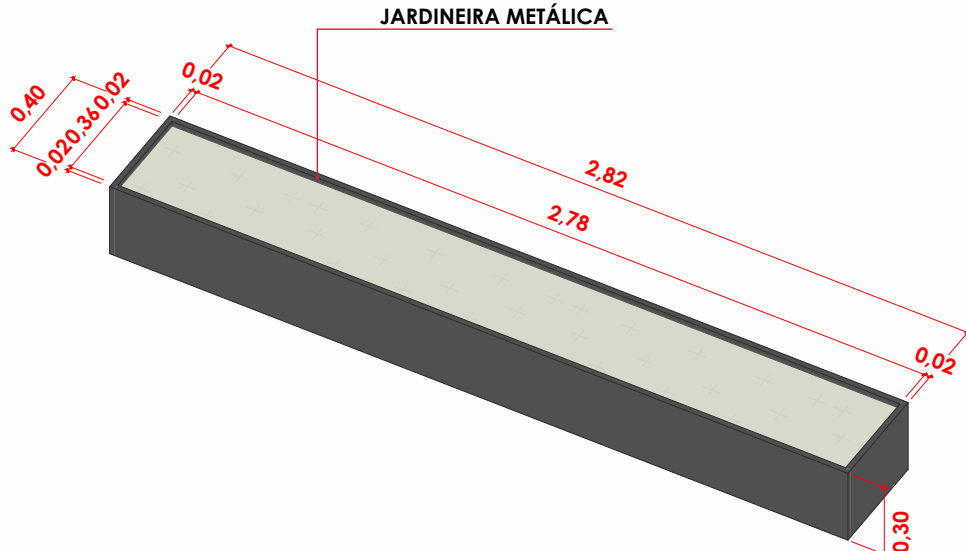


DET. JARDINEIRA
ESCALA: 1:25



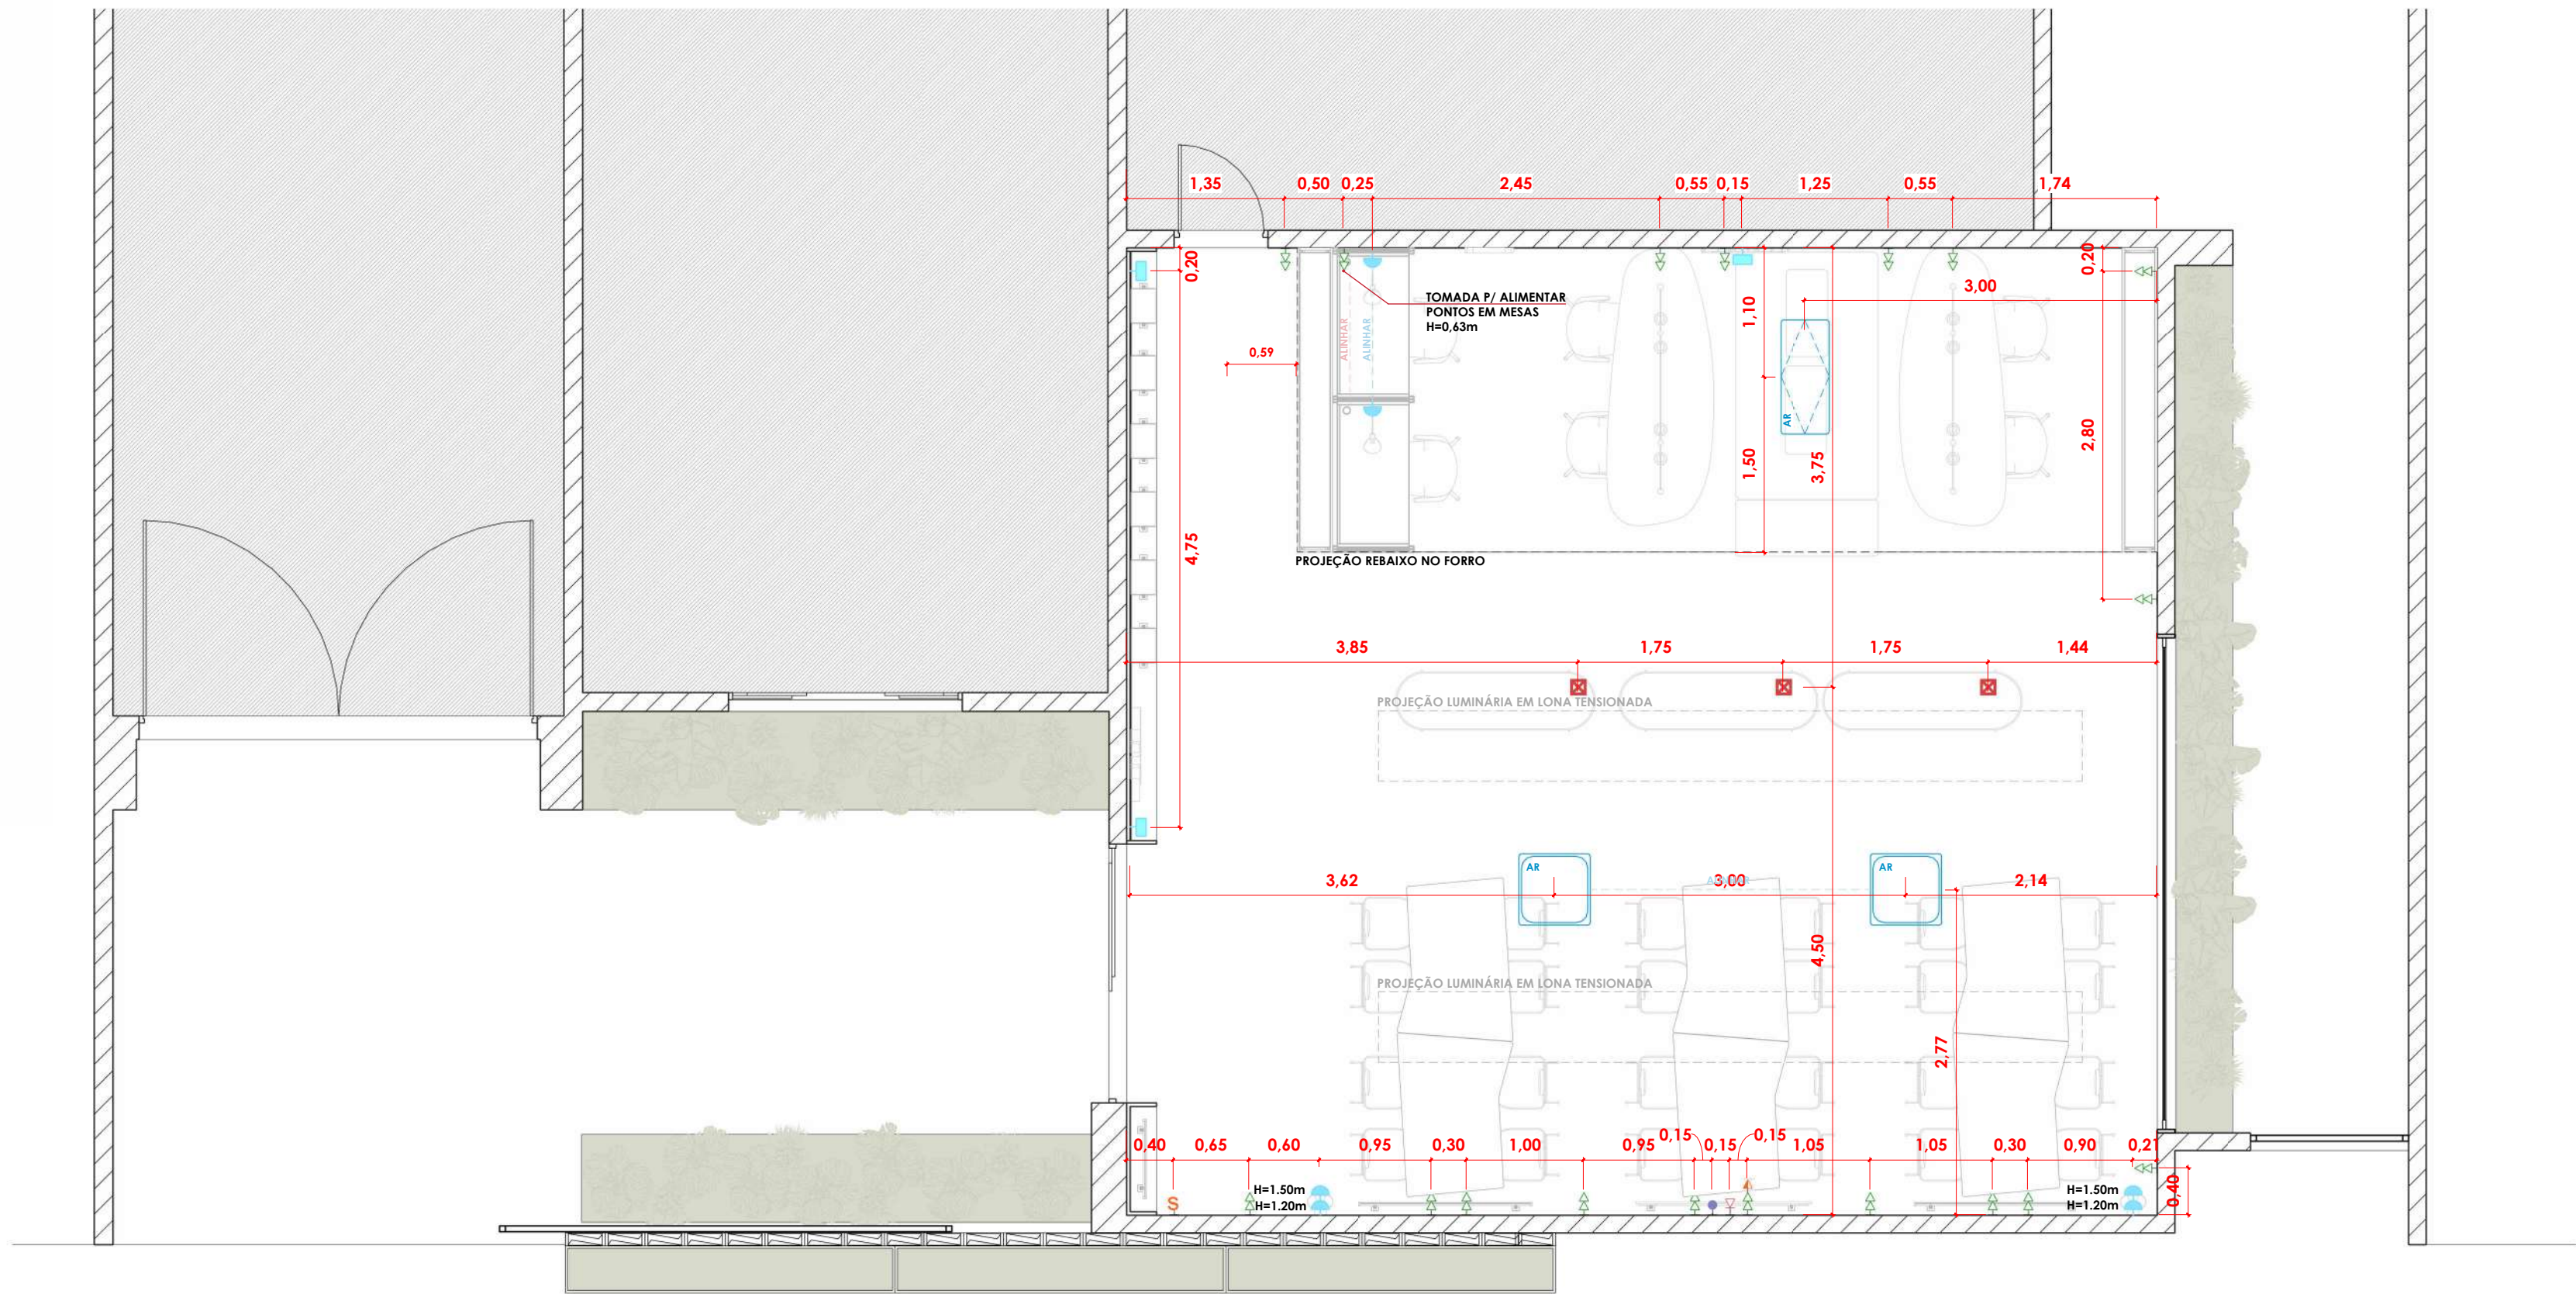


1 PONTOS ELÉTRICOS - TÉRREO
ESCALA: 1 : 50


LEGENDA PONTOS ELÉTRICOS		
SÍMBOLO	LEGENDA	QDE
	TOMADA DUPLA BAIXA, A 40CM DO PISO ACABADO (PODENDO VARIAR)	18
	TOMADA SIMPLES MÉDIA, A 120CM DO PISO ACABADO (PODENDO VARIAR)	01
	INTERRUPTOR, A 120CM DO PISO ACABADO (PODENDO VARIAR)	01
	PONTO DE INTERNET A 120CM DO PISO ACABADO (PODENDO VARIAR)	01
	PONTO DE ANTENA A 120CM DO PISO ACABADO (PODENDO VARIAR)	01
	TOMADA DE PISO	03
	PONTO PARA LUMINÁRIA DE PAREDE (ALTURA 1,40m OU INDICADA) DEIXAR SOMENTE O CONDUÍTE COM FIO - SEM CAIXA	06
	PONTO PARA ILUMINAÇÃO DE MÓVEL (ALTURA 1,40m OU INDICADA) DEIXAR SOMENTE O CONDUÍTE COM FIO - SEM CAIXA	03
	AR CONDICIONADO TIPO CASSETE - 4 VIAS	02
	AR CONDICIONADO TIPO CASSETE - 2 VIAS	01

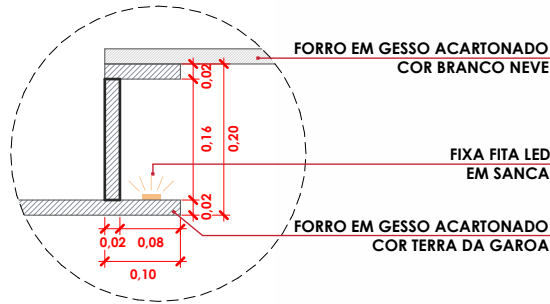


DET. SANCA ABERTA ILUMINADA
ESCALA: SEM ESCALA

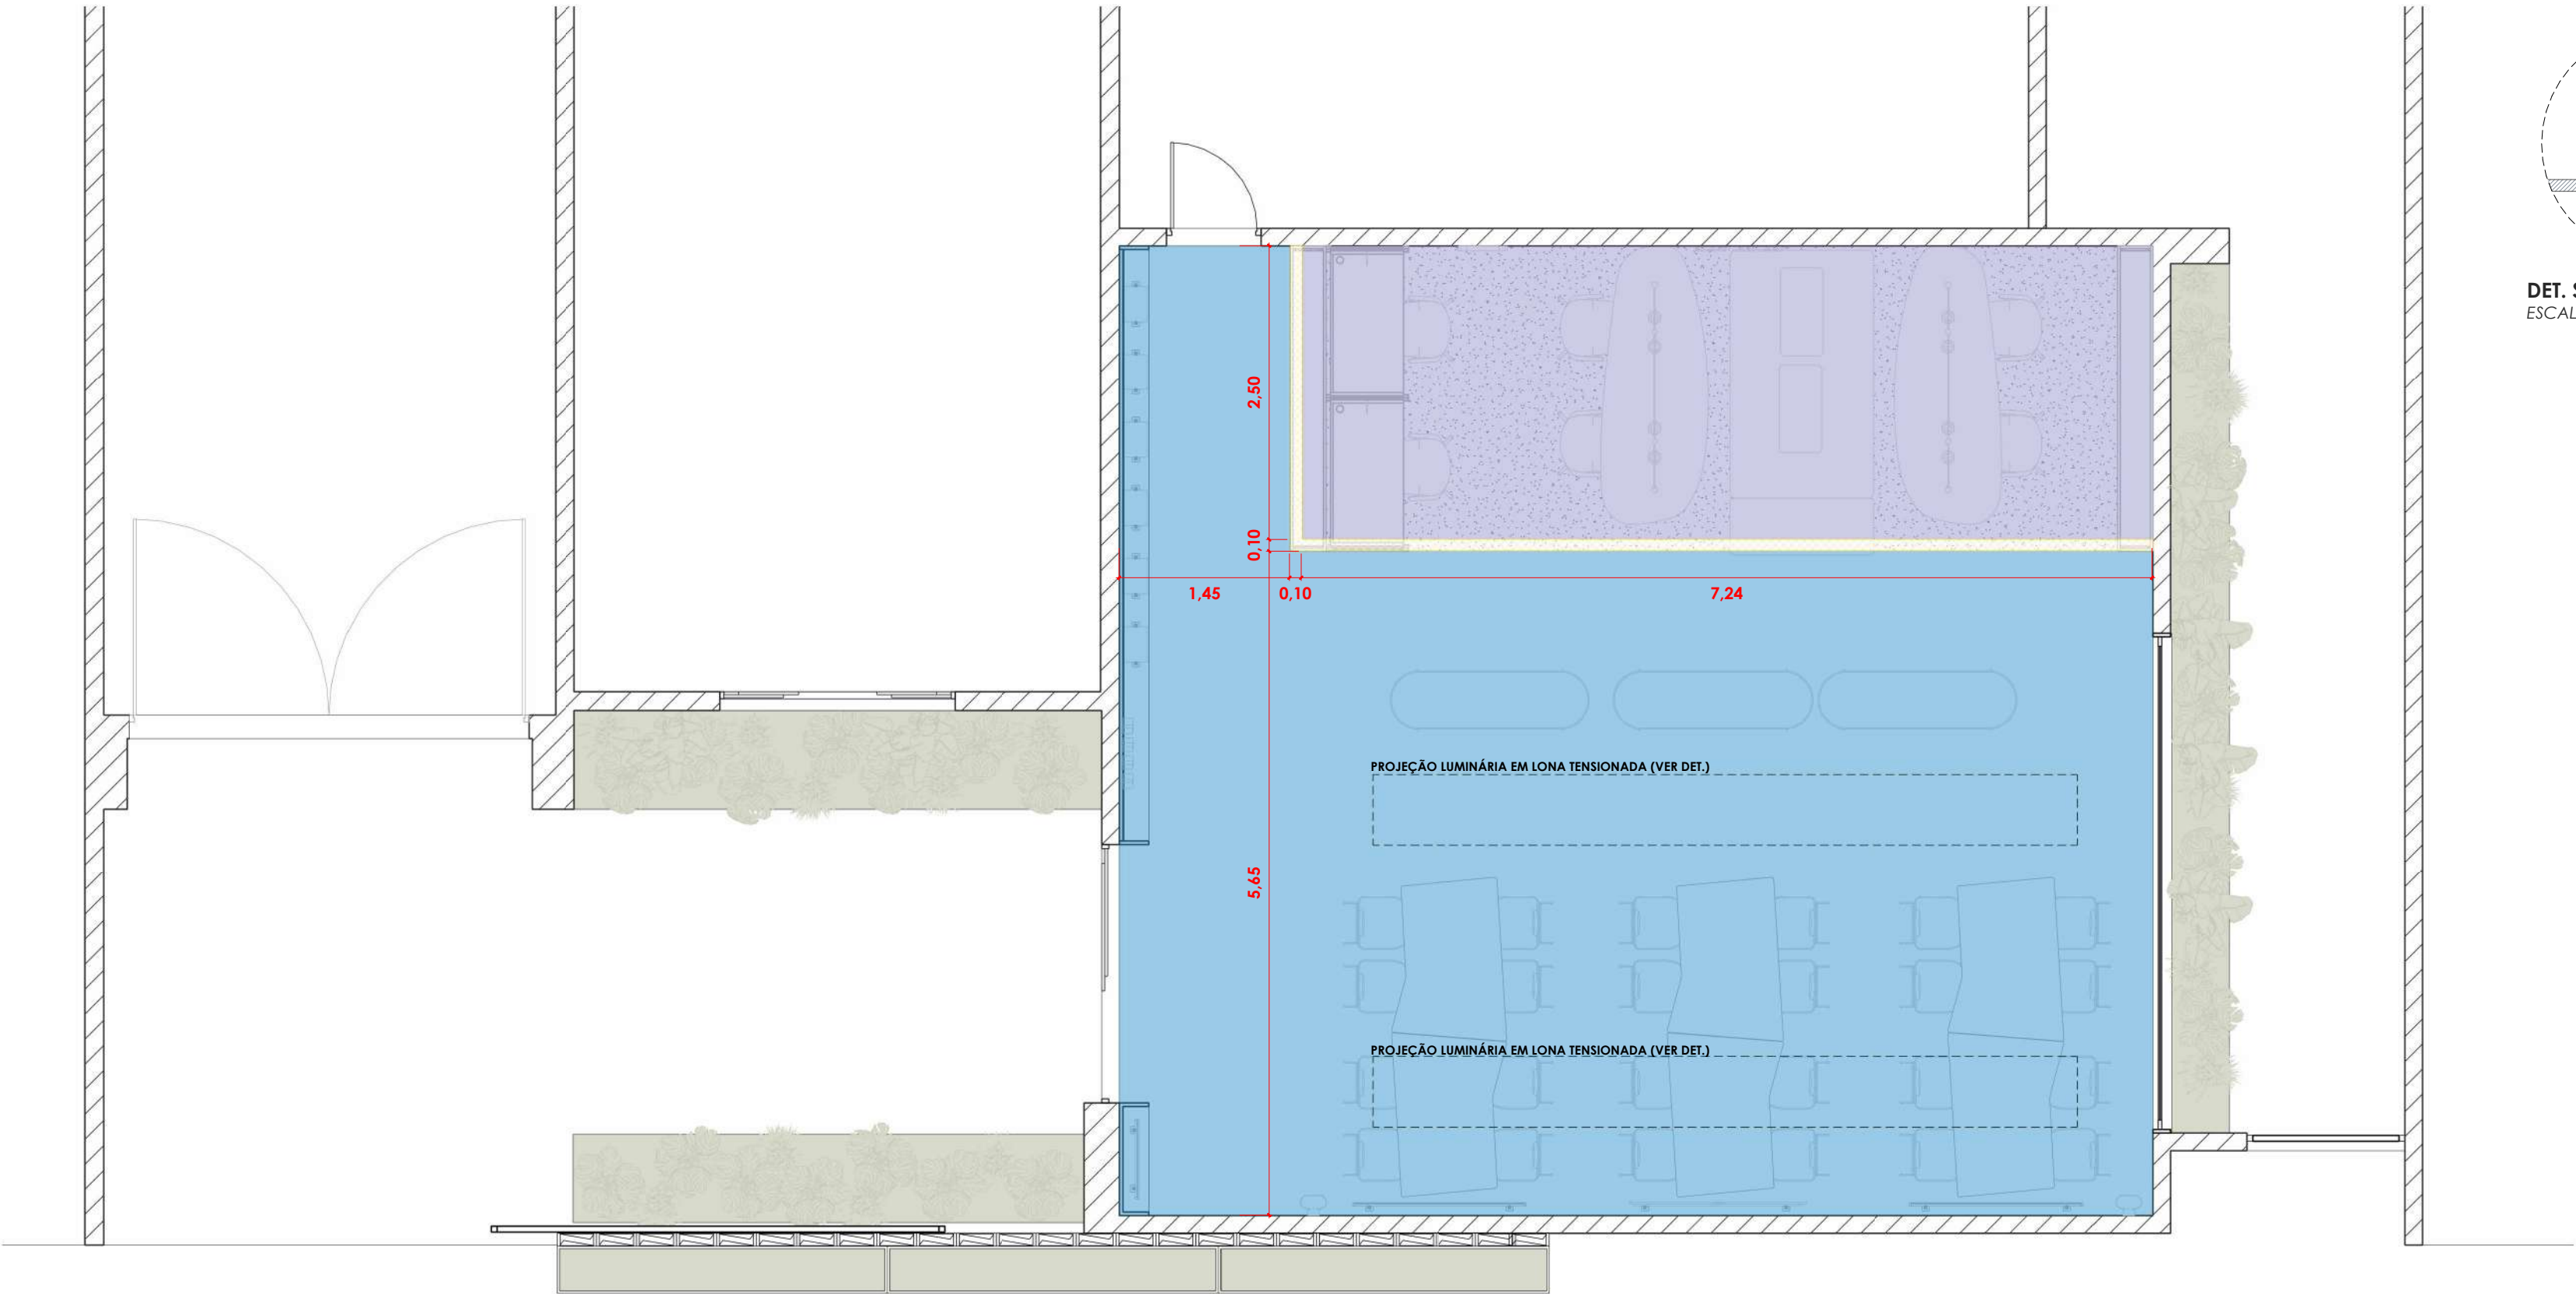

1 PLANTA DE FORRO - TÉRREO
ESCALA: 1 : 50

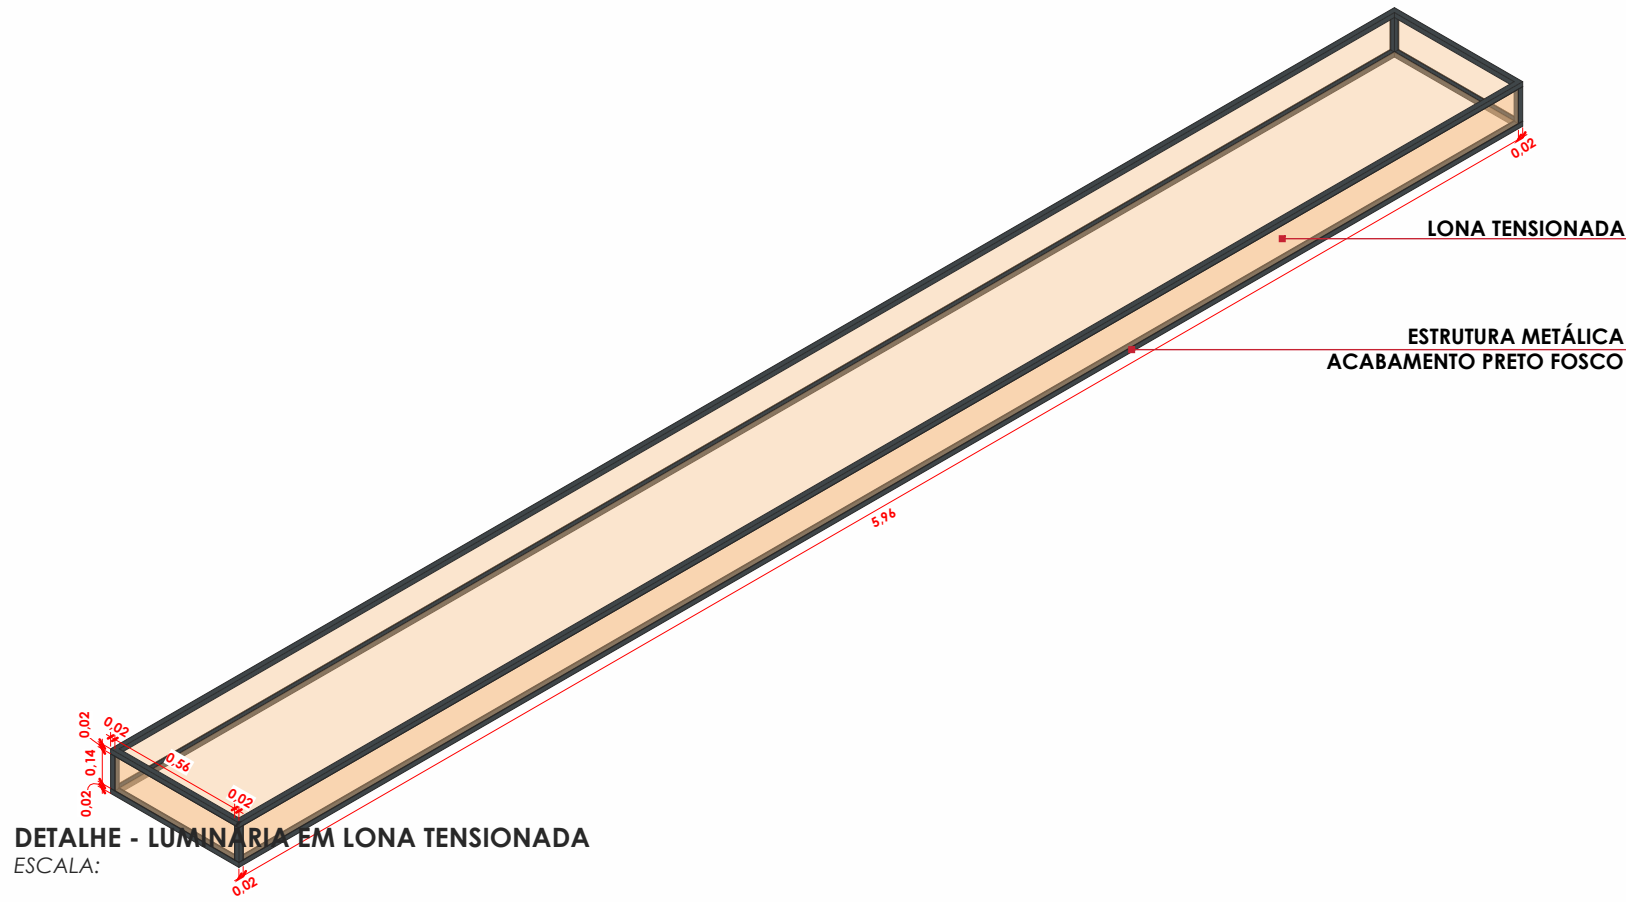


LEGENDA DE FORRO			
FORRO			
CÓD.	LEGENDA	ALTURA	QDE.
	FORRO EM GESSO ACARTONADO COR BRANCO NEVE	2,80m	55,43m²
	FORRO EM GESSO ACARTONADO COR TERRA DA GAROA	2,60m	18,10m²
RASGOS			
CÓD.	LEGENDA	LARGURA	ALTURA
	SANCA ABERTA ILUMINADA	10cm	20cm

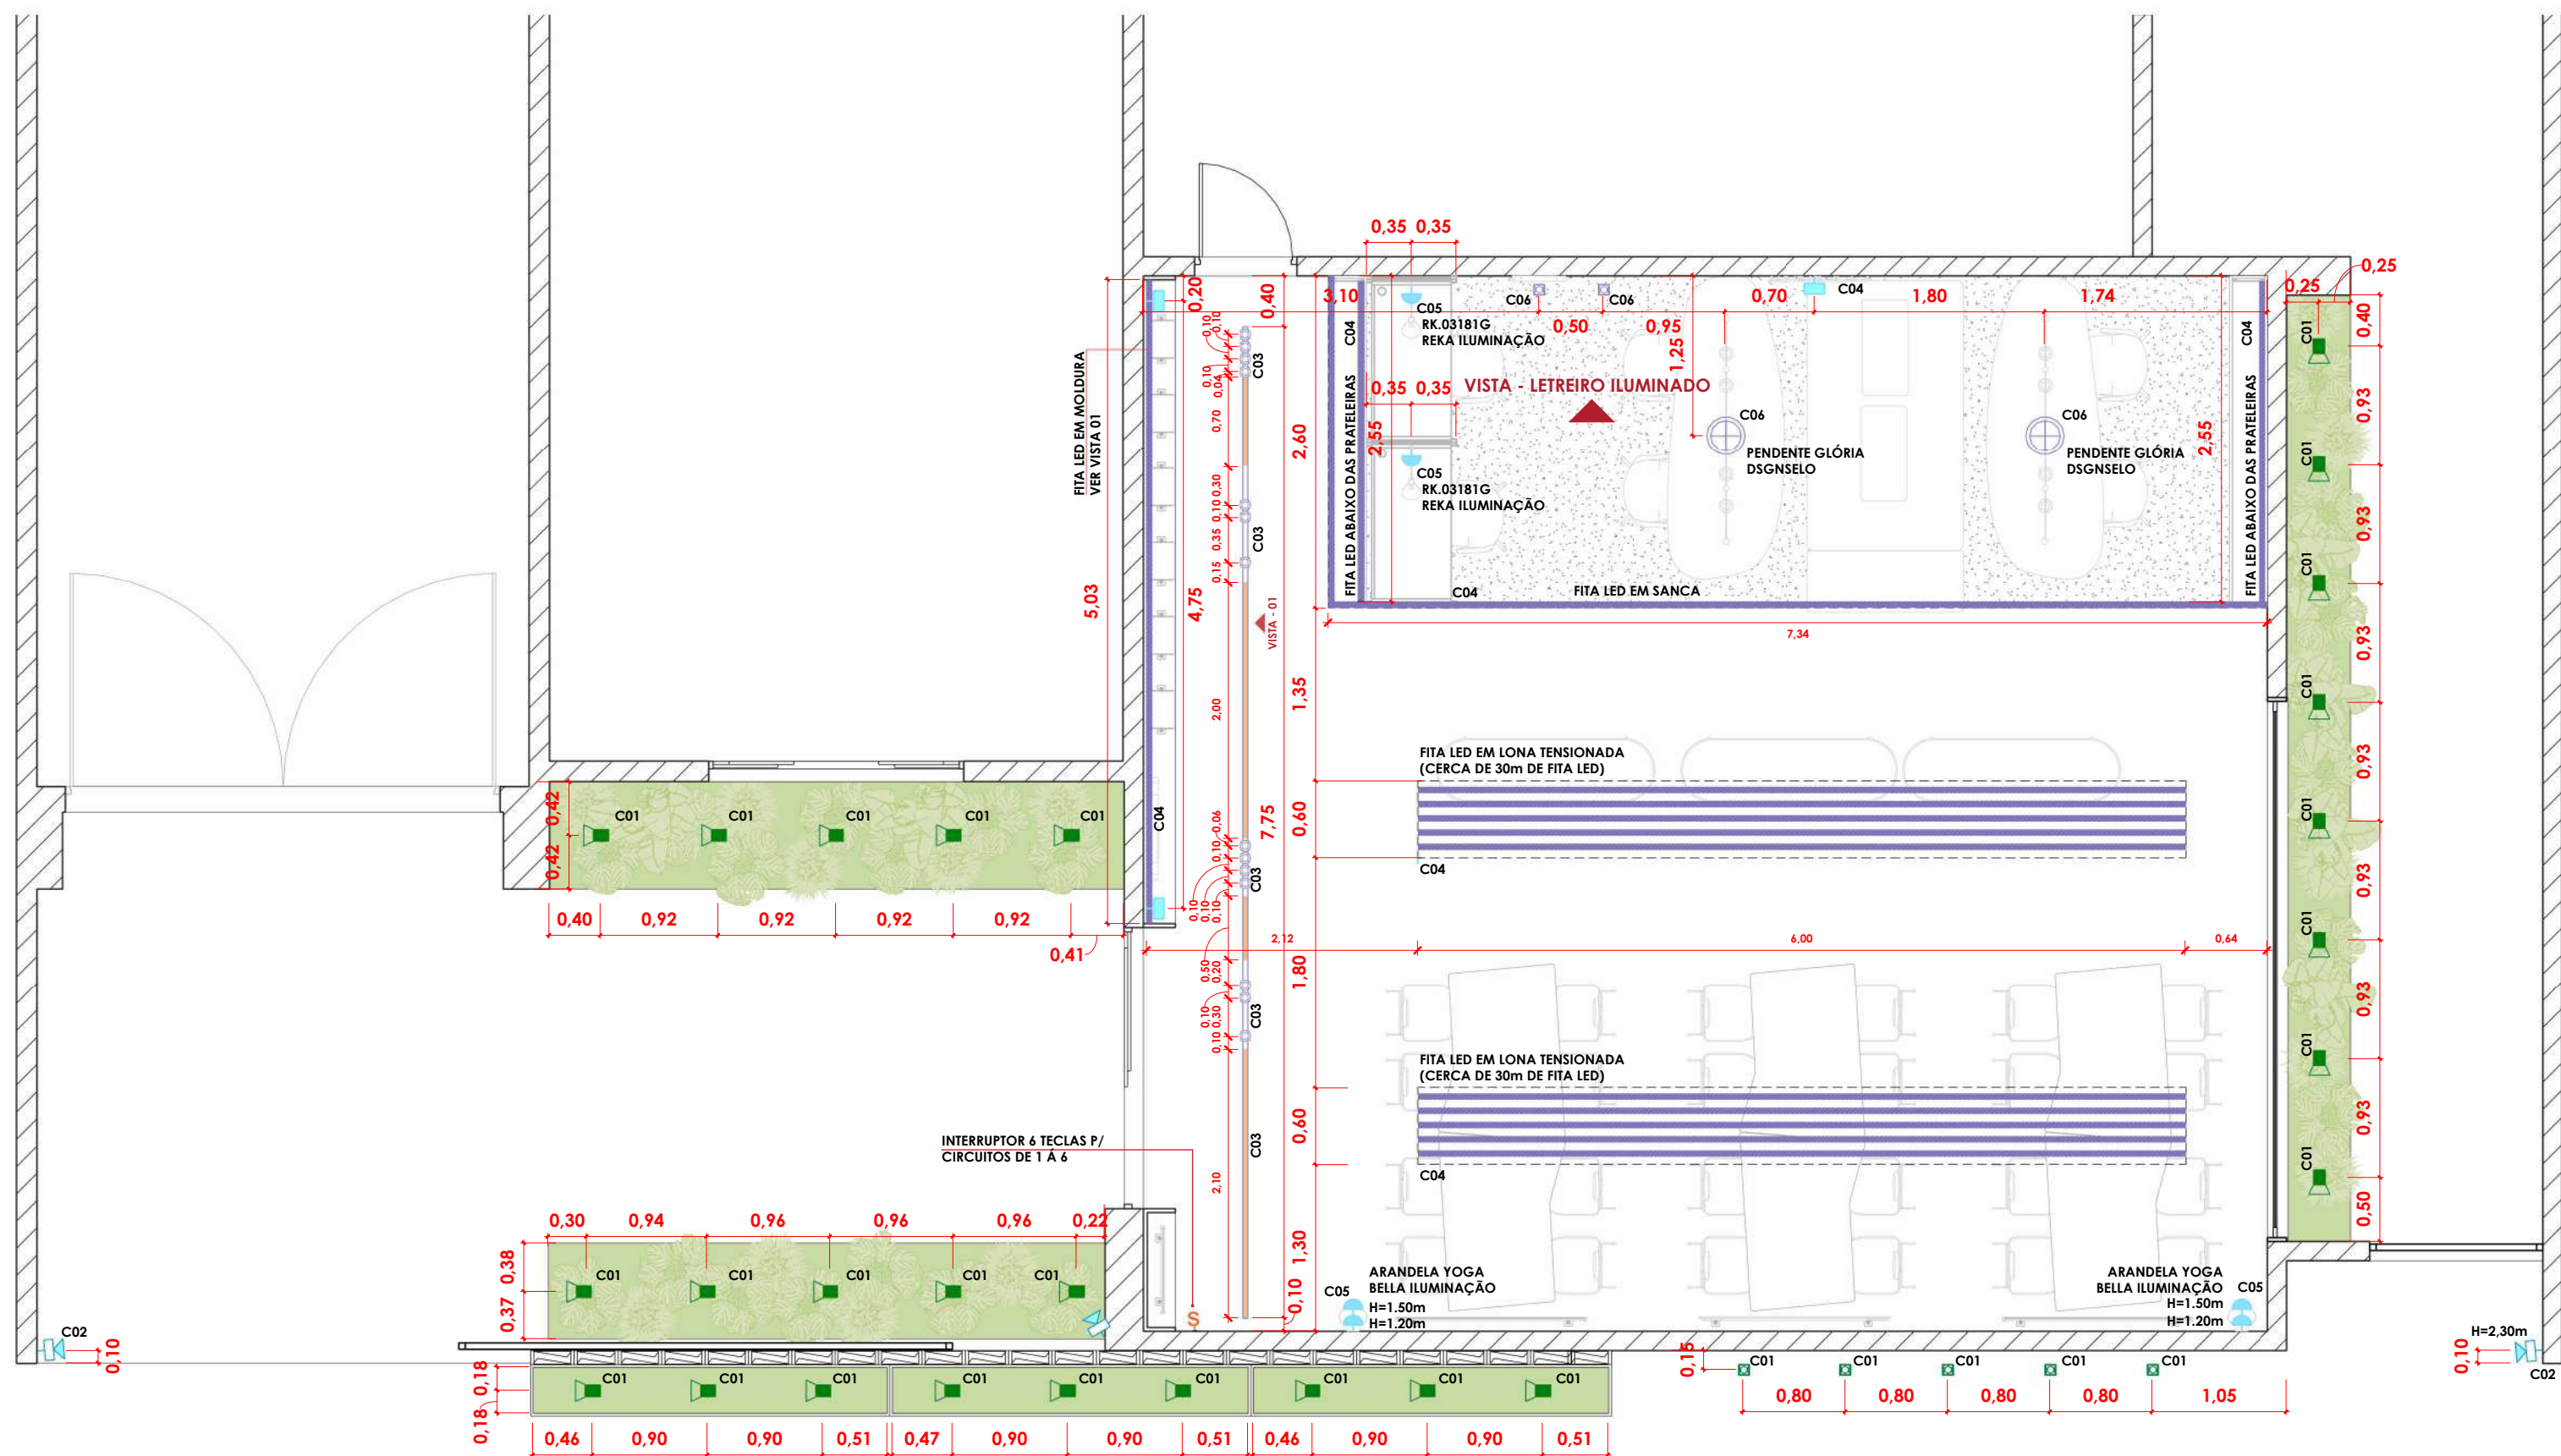


LEGENDA DE LUMINÁRIAS			
TETO - SOBREPOR			
SÍMBOLO EM PLANTA	LEGENDA	TEMP.	QDE.
	SPOT DIRECIONÁVEL - ACABAMENTO PRETO	3000K	01
	SPOT DIRECIONÁVEL - ACABAMENTO PRETO	3000K	14
	PENDENTE DECORATIVO - INDICADO	3000K	02
	TRILHO P/ SPOT E PERFIL	3000K	4,00m
	PERFIL LED P/ TRILHO	3000K	4,60m
	FITA LED	3000K	114,50m
PAREDE - SOBREPOR			
SÍMBOLO EM PLANTA	LEGENDA	TEMP.	QDE.
	PONTO PARA LUMINÁRIA DE PAREDE (ALTURA 1,40m OU INDICADA) DEIXAR SOMENTE O CONDUÍTE COM FIO - SEM CAIXA	3000K	06
	PONTO PARA ILUMINAÇÃO DE MÓVEL (ALTURA 1,40m OU INDICADA) DEIXAR SOMENTE O CONDUÍTE COM FIO - SEM CAIXA	3000K	03
	REFLETOR (ALTURA 2,80m OU INDICADA)	3000K	03
PISO			
SÍMBOLO EM PLANTA	LEGENDA	TEMP.	QDE.
	ESPETO DE JARDIM	3000K	28
	BALIZADOR DE SOLO	3000K	05


1 PLANTA DE ILUMINAÇÃO - TÉRREO
ESCALA: 1 : 50

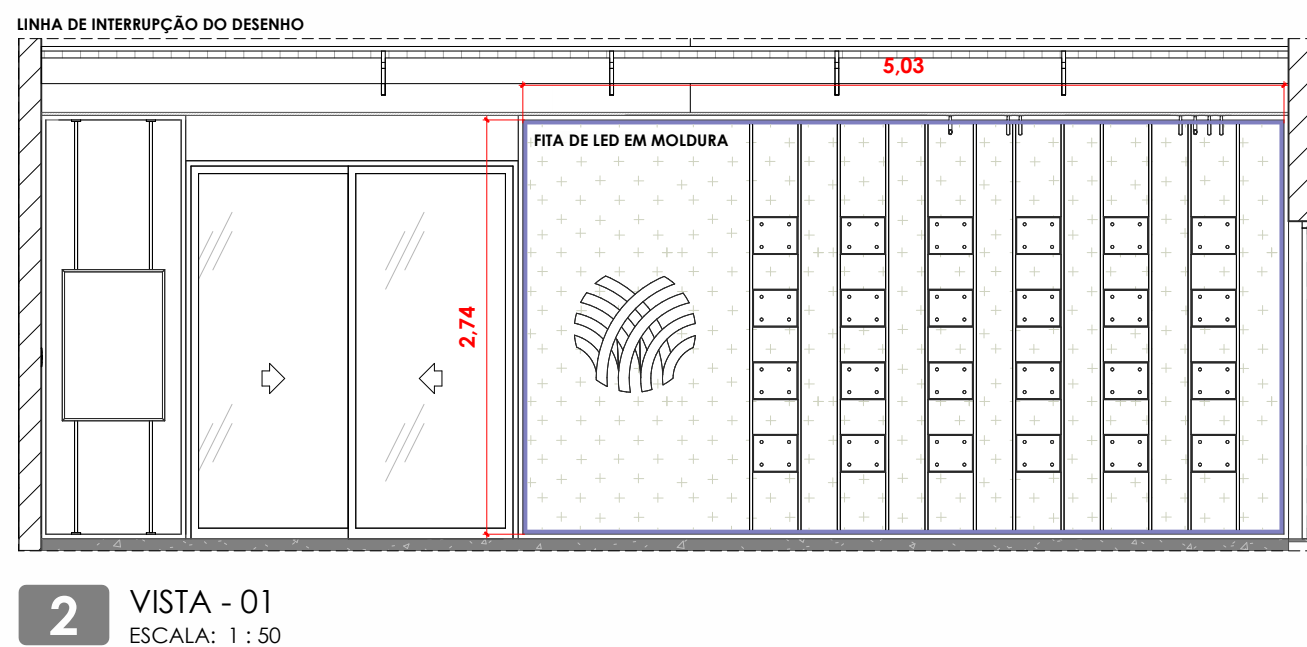

2 VISTA - 01
ESCALA: 1 : 50

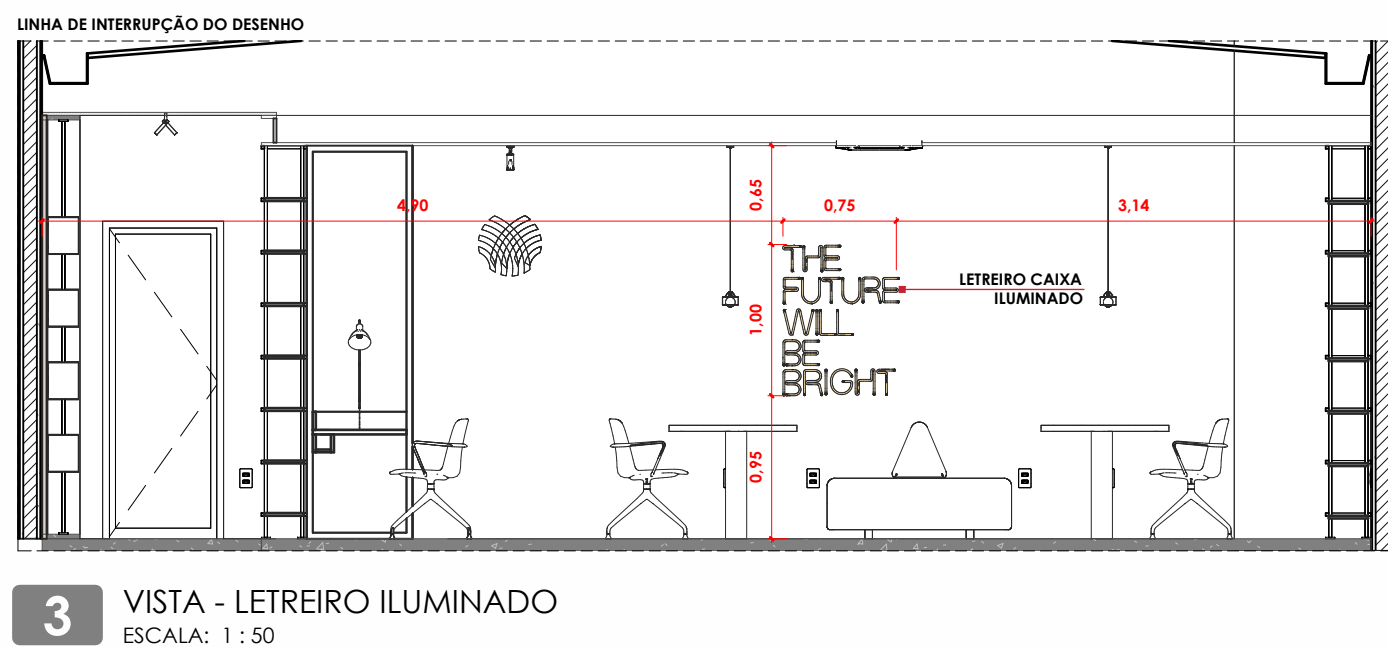


3 VISTA - LETREIRO ILUMINADO
ESCALA: 1 : 50

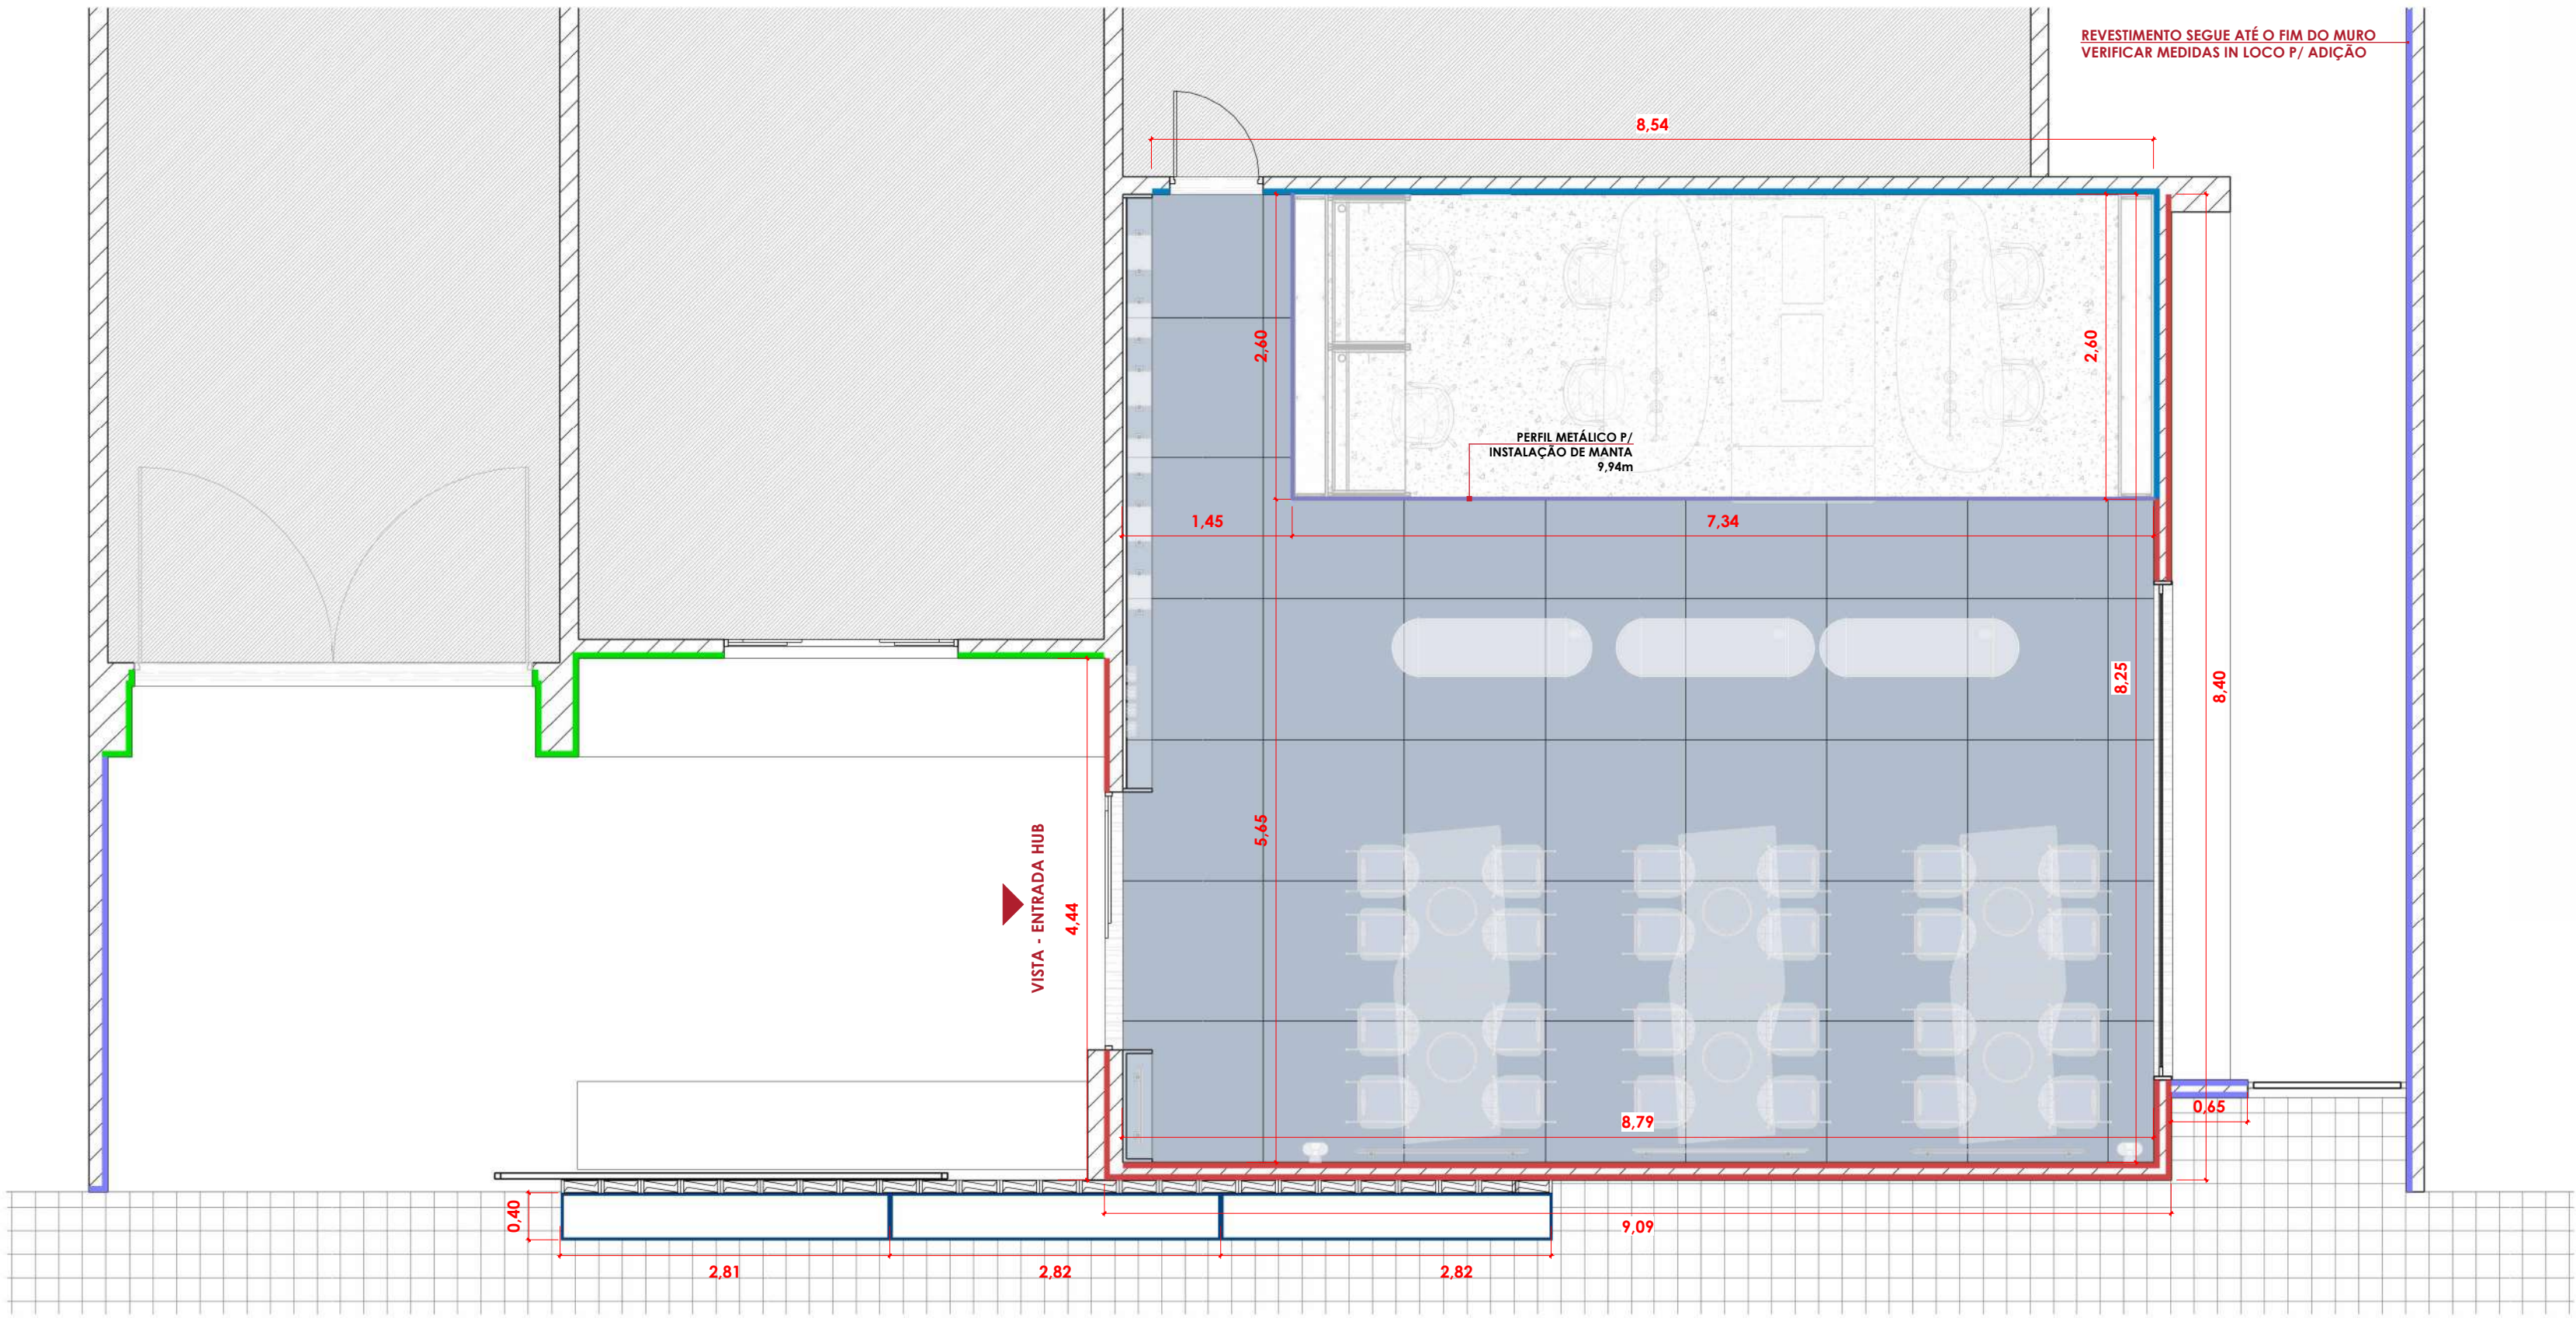

1 REVESTIMENTOS - TÉRREO
ESCALA: 1 : 50




3 VISTA - ENTRADA HUB
ESCALA: 1 : 50


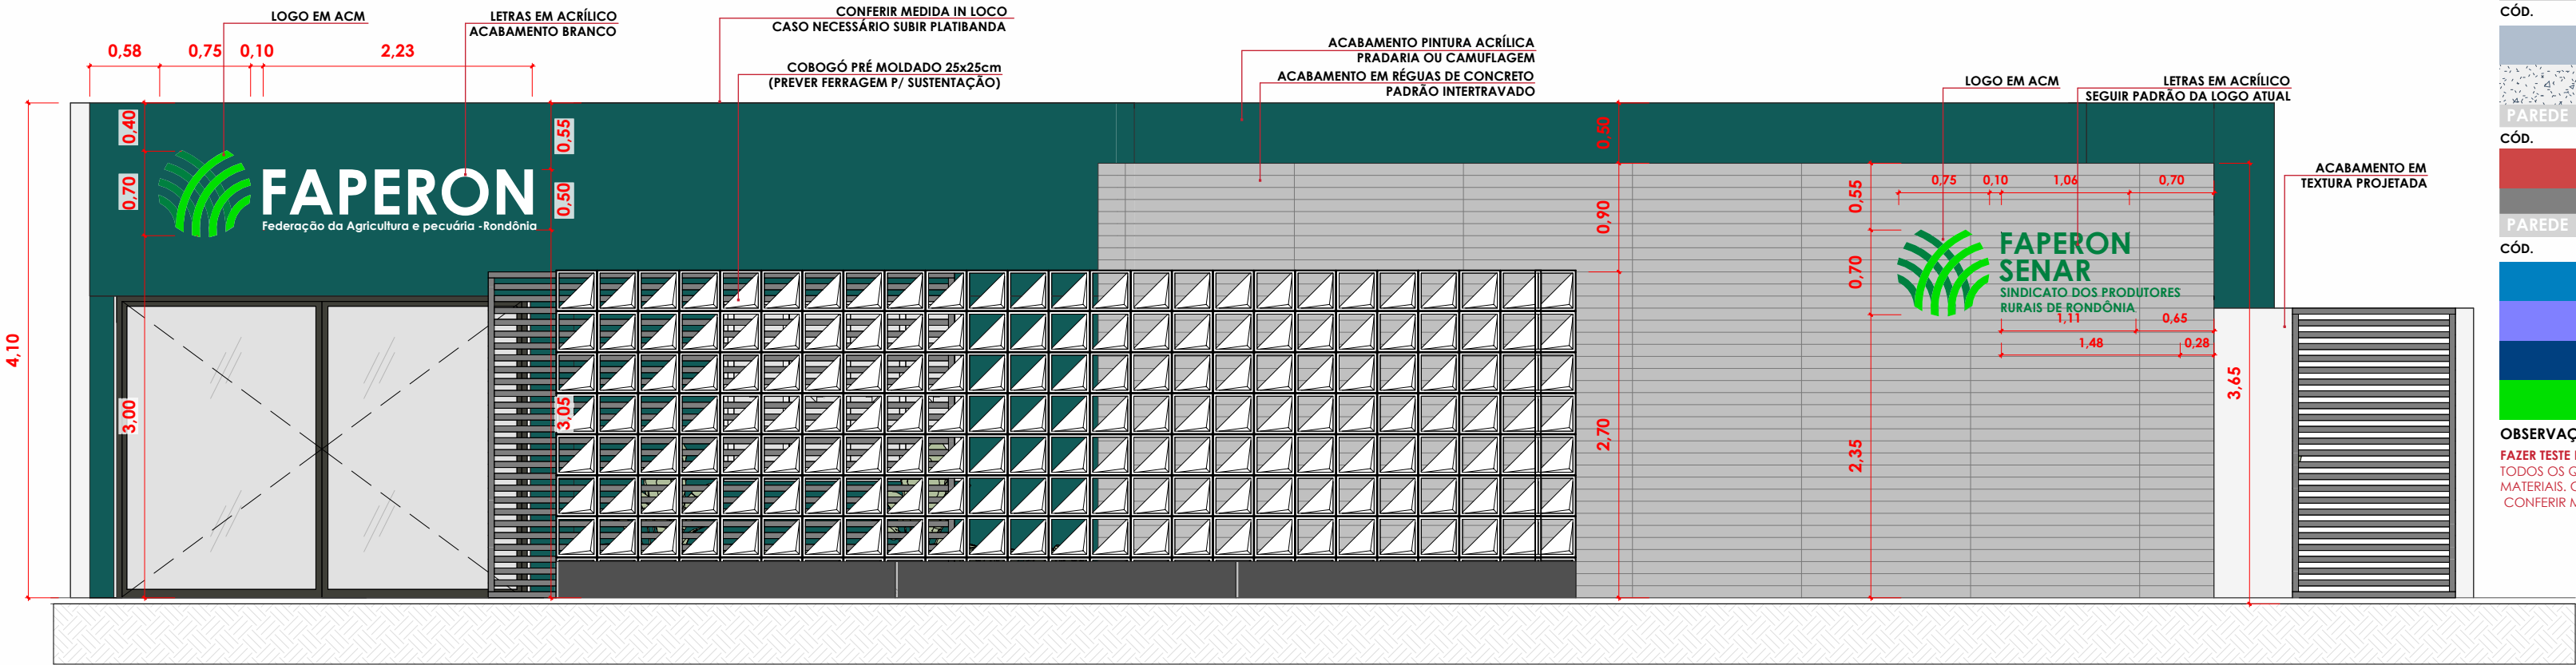


2 FACHADA FRONTAL
ESCALA: 1 : 50


QUANTITATIVO DE REVESTIMENTOS						
PISO						
CÓD.	DESCRIÇÃO	MARCA	FORMATO	ACABAMENTO	QUANT.	AMBIENTE
	PORCELANATO YORK WH	PORTINARI	120x120cm	NAT	53,78m²	HUB
	PISO VINILICO EM MANTA 21089074	TARKETT	2x23m	-	19,05m²	HUB
PAREDE						
CÓD.	DESCRIÇÃO	MARCA	FORMATO	ACABAMENTO	QUANT.	AMBIENTE
	RÉGUAS DE CONCRETO	ANCASA	VARIADO	-	90,76m²	FACHADA HUB
QUANTITATIVO DE PINTURAS						
PAREDE						
CÓD.	DESCRIÇÃO	COR	MARCA	ACABAMENTO	QUANT.	AMBIENTE
	PINTURA ACRÍLICA	TERRA DA GAROA	SUVINIL	TOQUE DE SEDA	29,59m²	HUB
	TEXTURA PROJETADA	A DEFINIR	A DEFINIR	-	VERIFICAR MEDIDA IN LOCO	MURO
	TINTA PARA METAL	A DEFINIR	A DEFINIR	-	5,43m²	JARDINEIRAS
	PINTURA ACRÍLICA	PRADARIA OU CAMUFLAGEM	SUVINIL	EXTERNO	78,70m²	FACHADA
OBSERVAÇÕES: FAZER TESTE DE CORES IN LOCO; TODOS OS QUANTITATIVOS INDICADOS NÃO CONTEMPLAM PORCENTAGENS ADICIONAIS PARA PERDAS DE MATERIAIS. CONSULTAR FORNECEDOR OU FABRICANTES OS ADICIONAIS NECESSÁRIOS; CONFERIR MEDIDAS IN LOCO.						

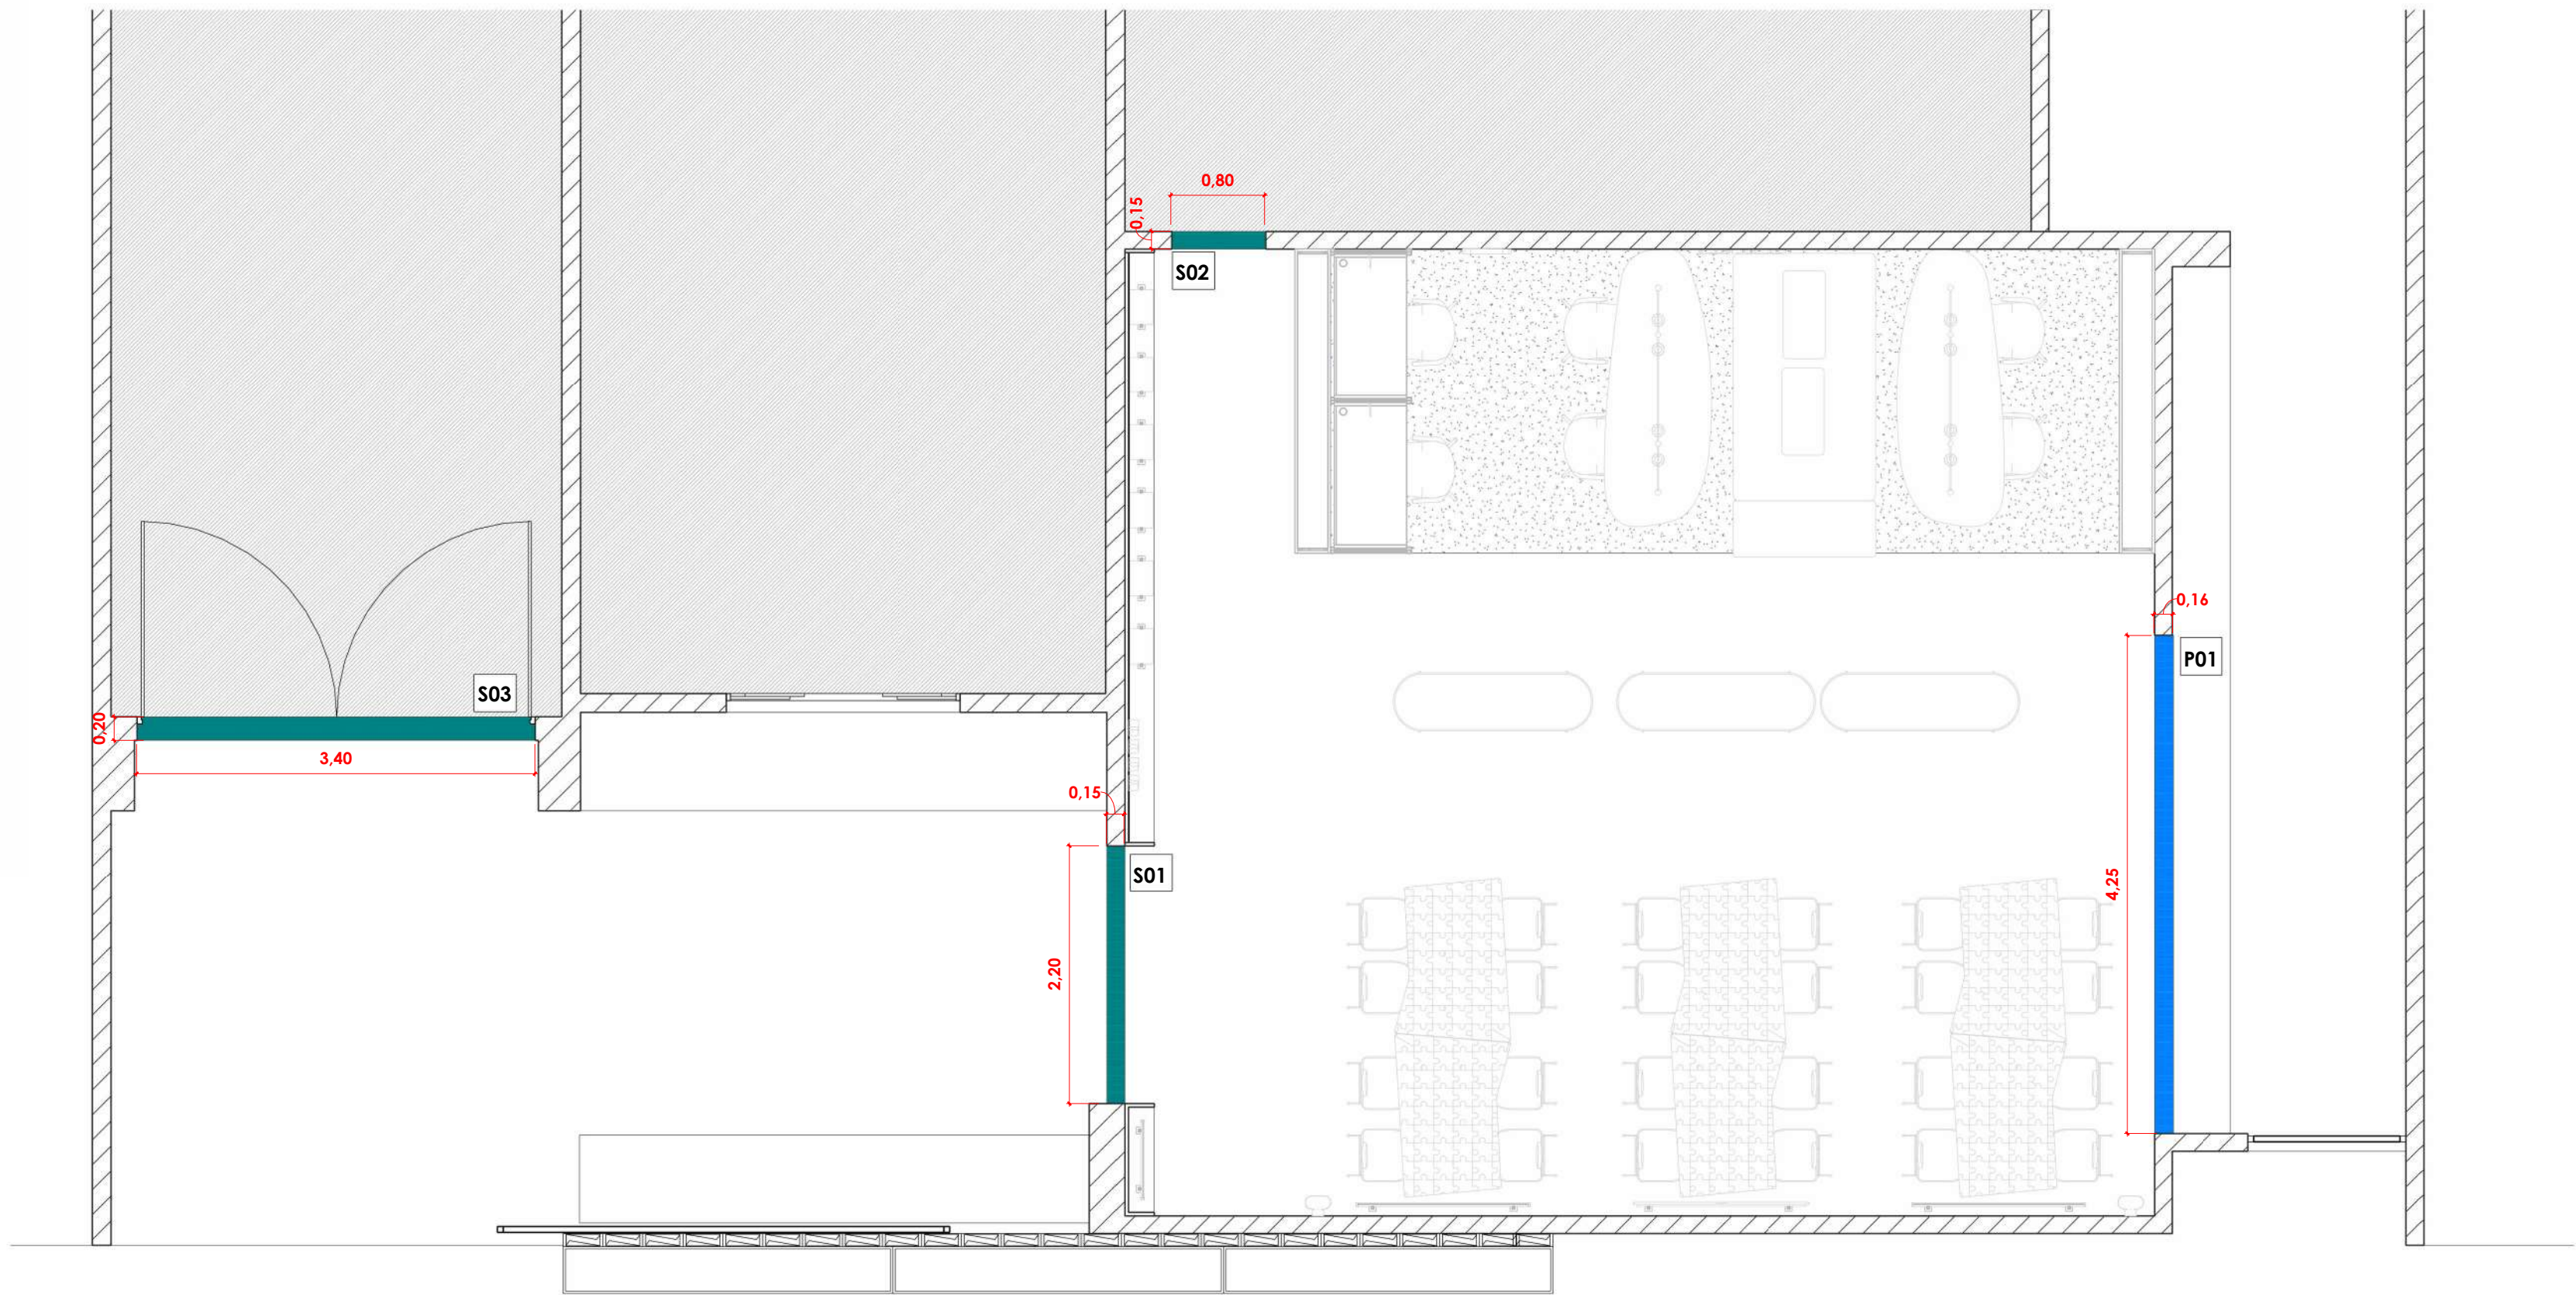

1 PEITORIS E SOLEIRAS - TÉRREO
ESCALA: 1 : 50

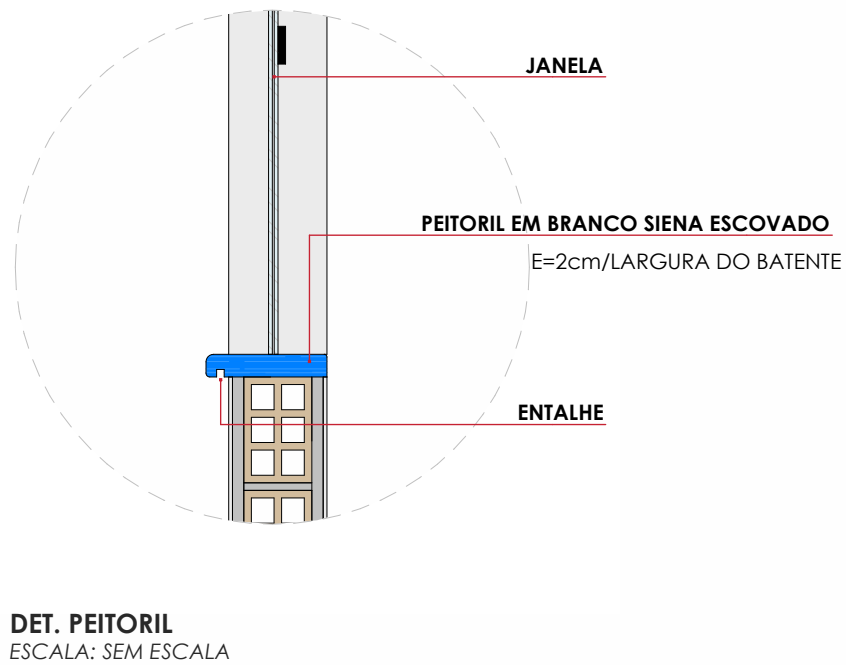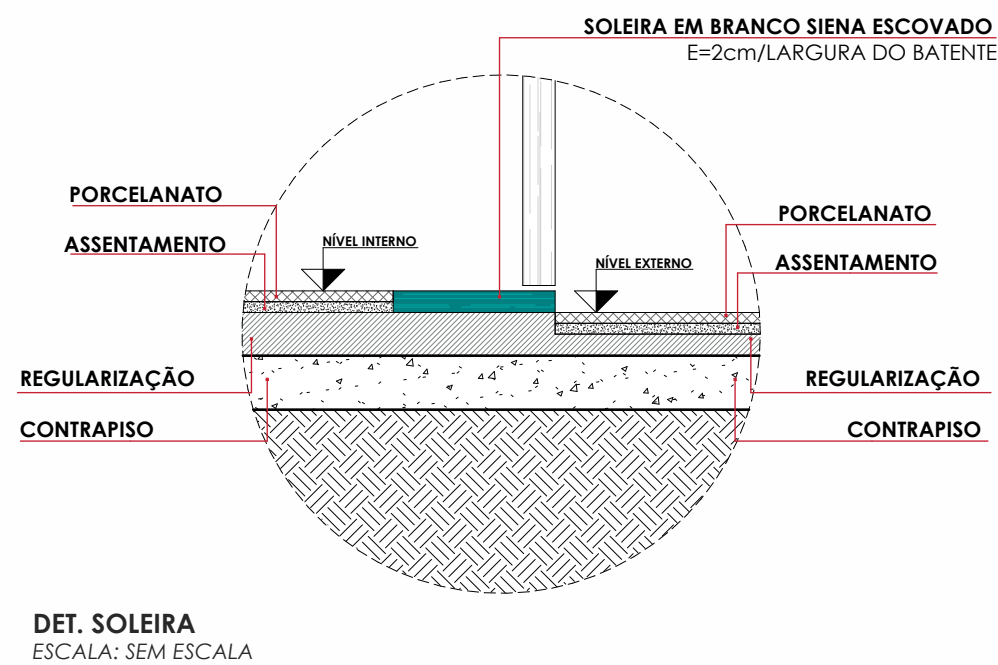


ESPECIFICAÇÕES DE SOLEIRAS			
CÓD.	DESCRIÇÃO	DIMENSÕES	QDE.
S01	ULTRACOMPACTO C/ DESENHO SEMELHANTE A TRAVERTINO SILVER (VER DET. SOLEIRA)	15x220cm	01
S02	ULTRACOMPACTO C/ DESENHO SEMELHANTE A TRAVERTINO SILVER (VER DET. SOLEIRA)	18x80cm	01
S03	ULTRACOMPACTO C/ DESENHO SEMELHANTE A TRAVERTINO SILVER (VER DET. SOLEIRA)	20X340cm	01
ESPECIFICAÇÕES DE PEITORIS			
CÓD.	DESCRIÇÃO	DIMENSÕES	QDE.
P01	ULTRACOMPACTO C/ DESENHO SEMELHANTE A TRAVERTINO SILVER (VER DET. SOLEIRA)	22x300cm	03

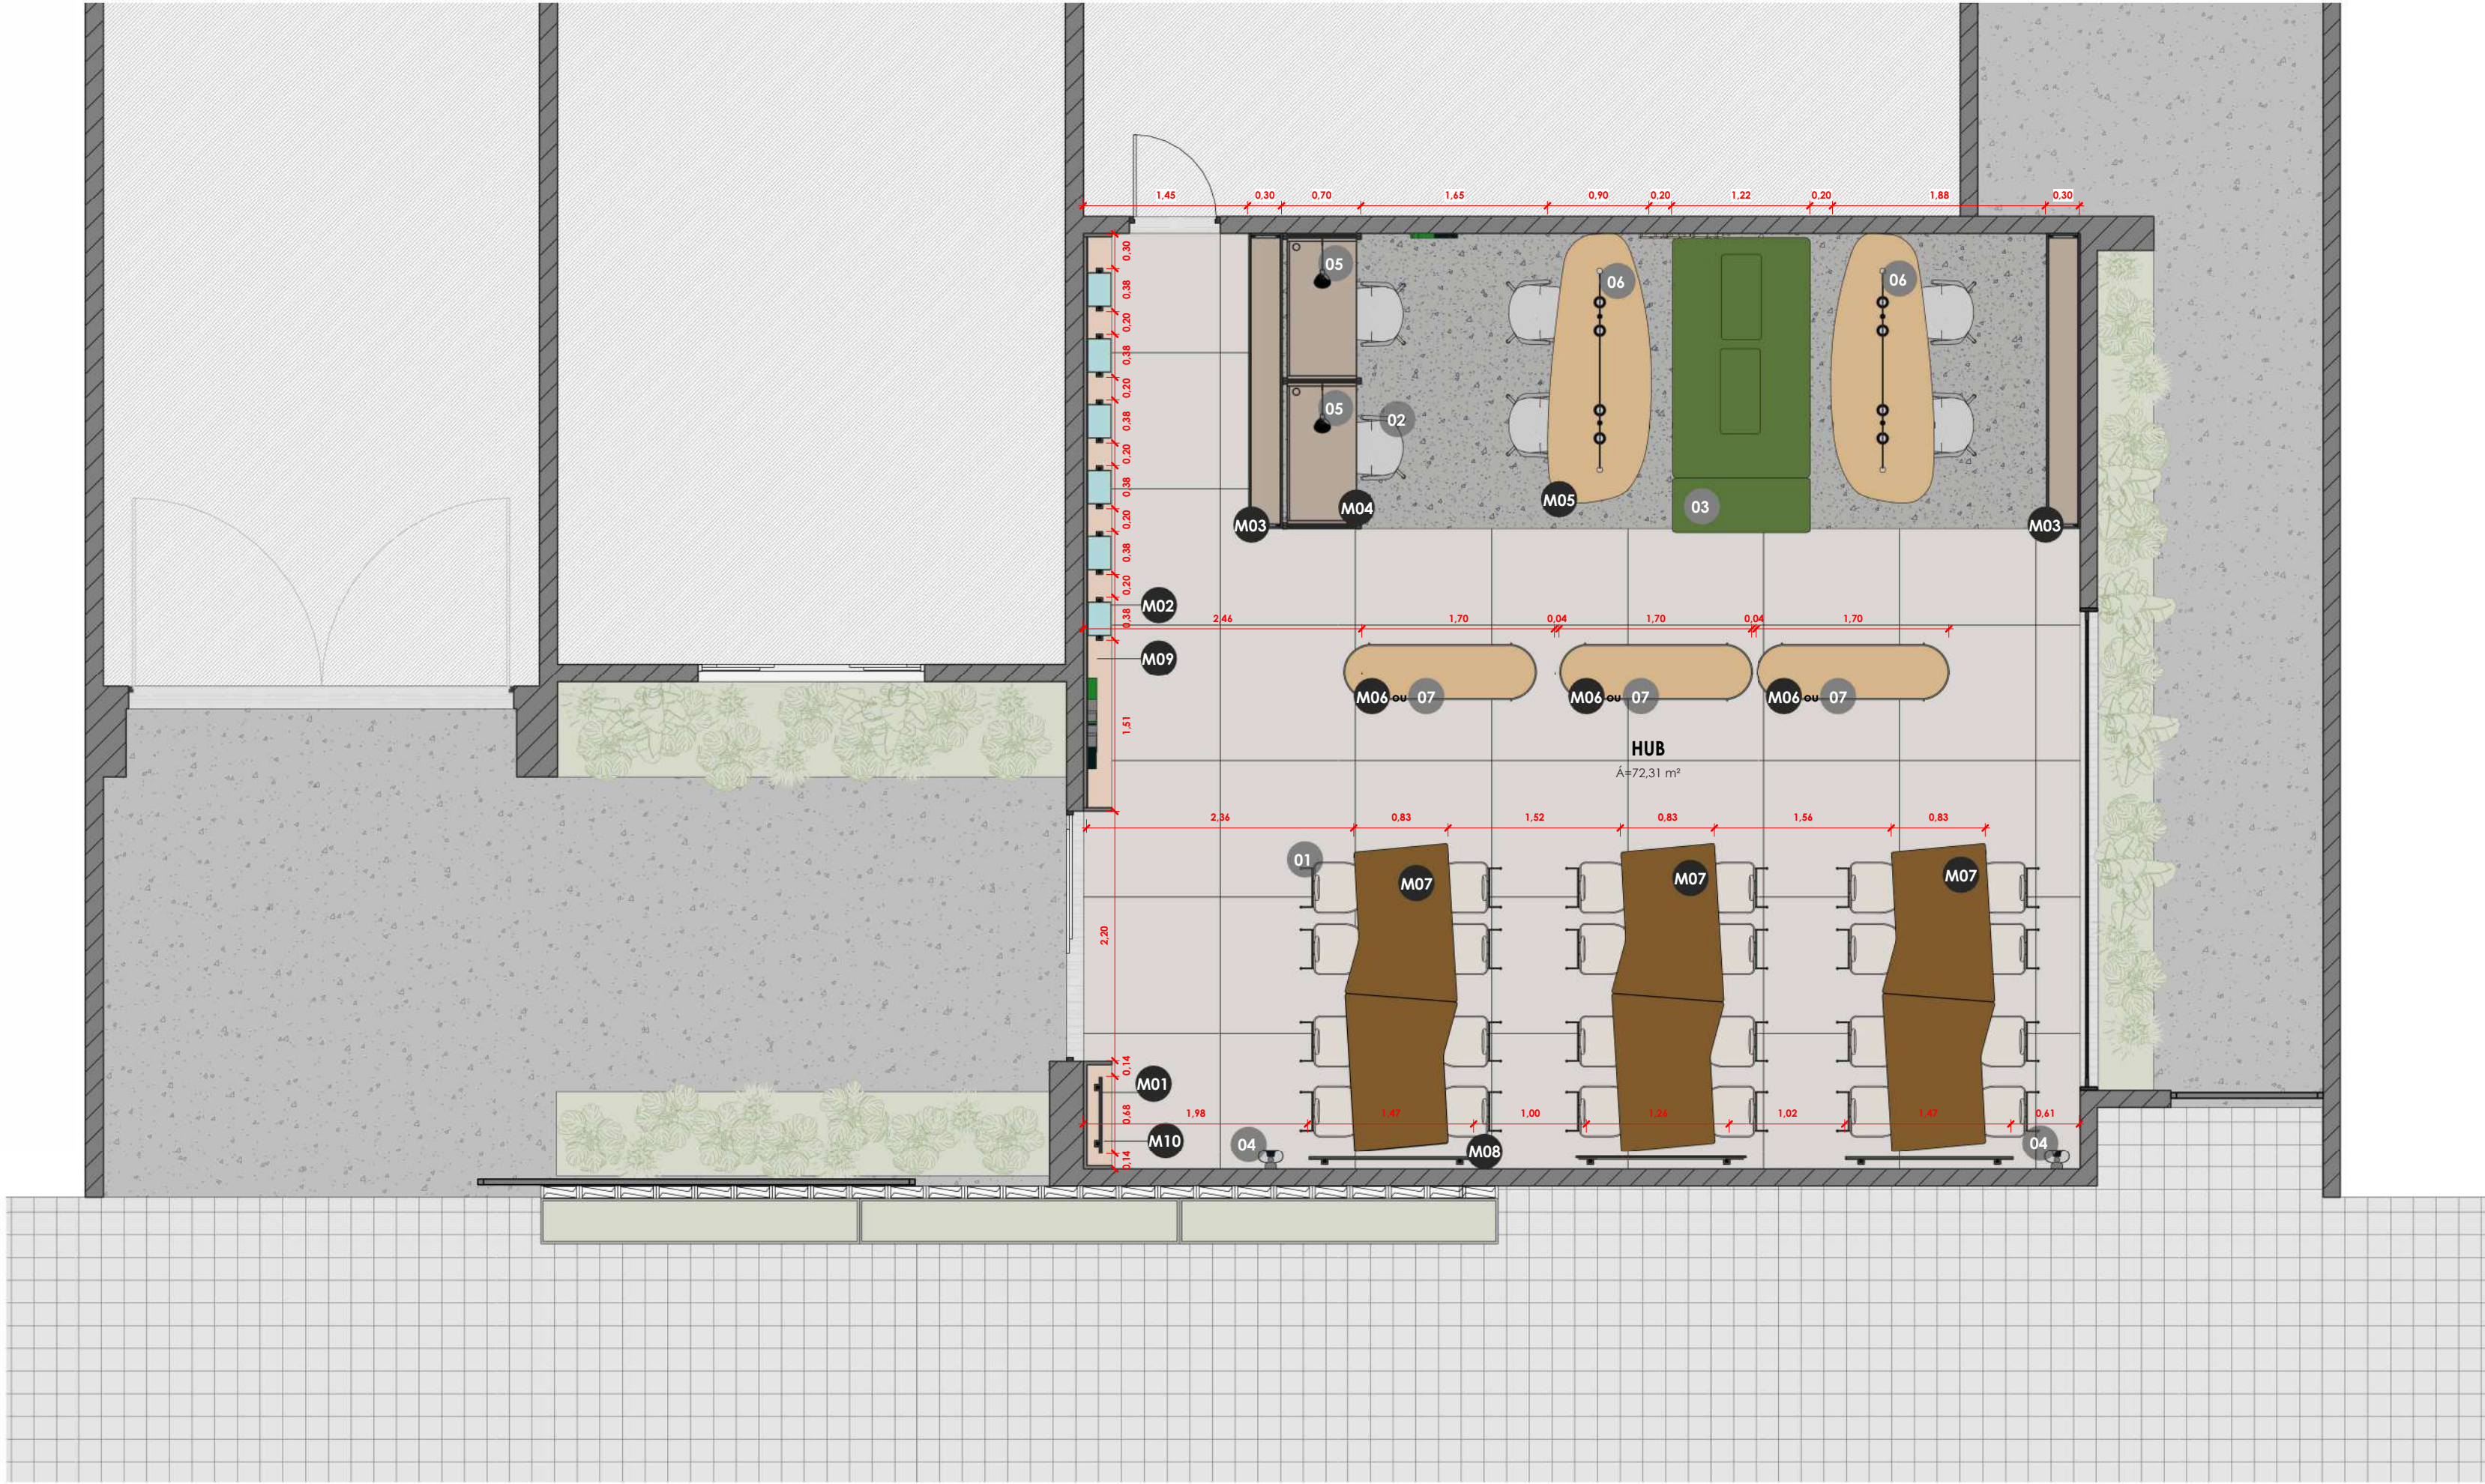


1 PLANTA LAYOUT - TÉRREO
ESCALA: 1 : 50


LEGENDA - MOBILIÁRIO SOLTO							
01		02		03		04	
CADEIRA JÓQUEI		CADEIRA APPIA WORK		SOFÁ WAY		ARANDELA YOGA	
GIACOMO TOMAZI LARGURA: 51cm PROFUNDIDADE: 60cm ALTURA: 76cm QUANTIDADE: 24un		CHRISTOPH JENNI LARGURA: 57cm PROFUNDIDADE: 57cm ALTURA: 78cm QUANTIDADE: 06un		LIDER INTERIORES MÓDULO 01: COMPRIMENTO: 212cm LARGURA: 122cm ALTURA: 40cm		BELLA ILUMINAÇÃO LARGURA: 22,00cm PROFUNDIDADE: 22,00cm ALTURA: 17,40cm QUANTIDADE: 04un	
				MÓDULO 02: COMPRIMENTO: 122cm LARGURA: 50cm ALTURA: 40cm		REKA ILUMINAÇÃO LARGURA: 51,10cm PROFUNDIDADE: 23,2cm ALTURA: 86,00cm QUANTIDADE: 02un	
						GLÓRIA PENDENTE 2	
						REKA ILUMINAÇÃO LARGURA: 180,0cm PROFUNDIDADE: 10,00cm ALTURA: 10,50cm QUANTIDADE: 02un	
						APARADOR LINHAS	
						HORMIGON DESIGN LARGURA: 170,0cm PROFUNDIDADE: 50,00cm ALTURA: 73,00cm QUANTIDADE: 03un	

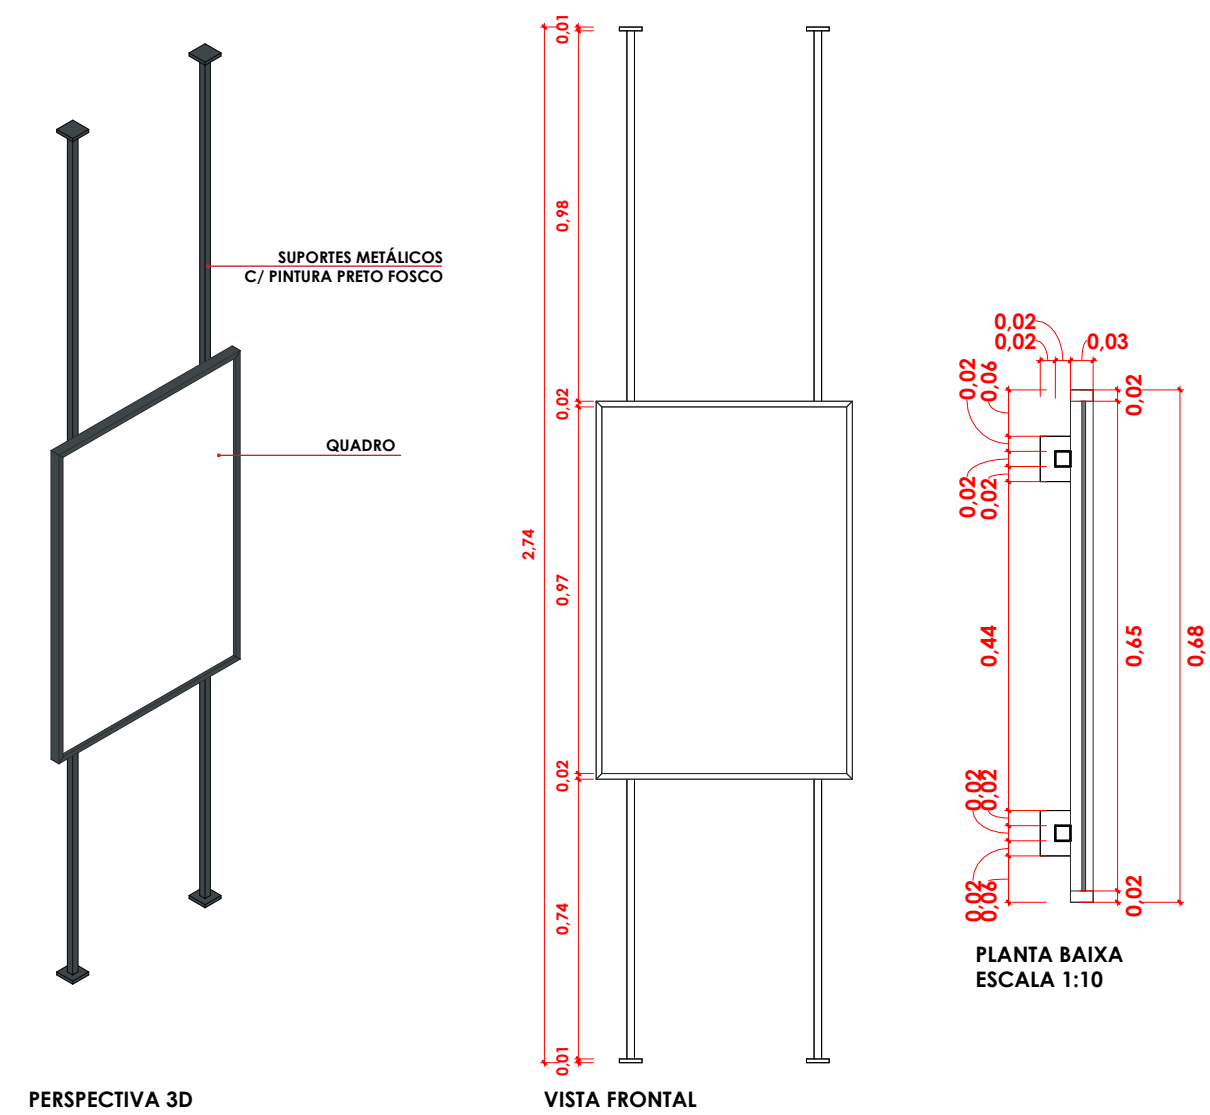


M01 - QUADRO RETROILUMINADO EM SUPORTE METÁLICO
ESCALA: 1:25

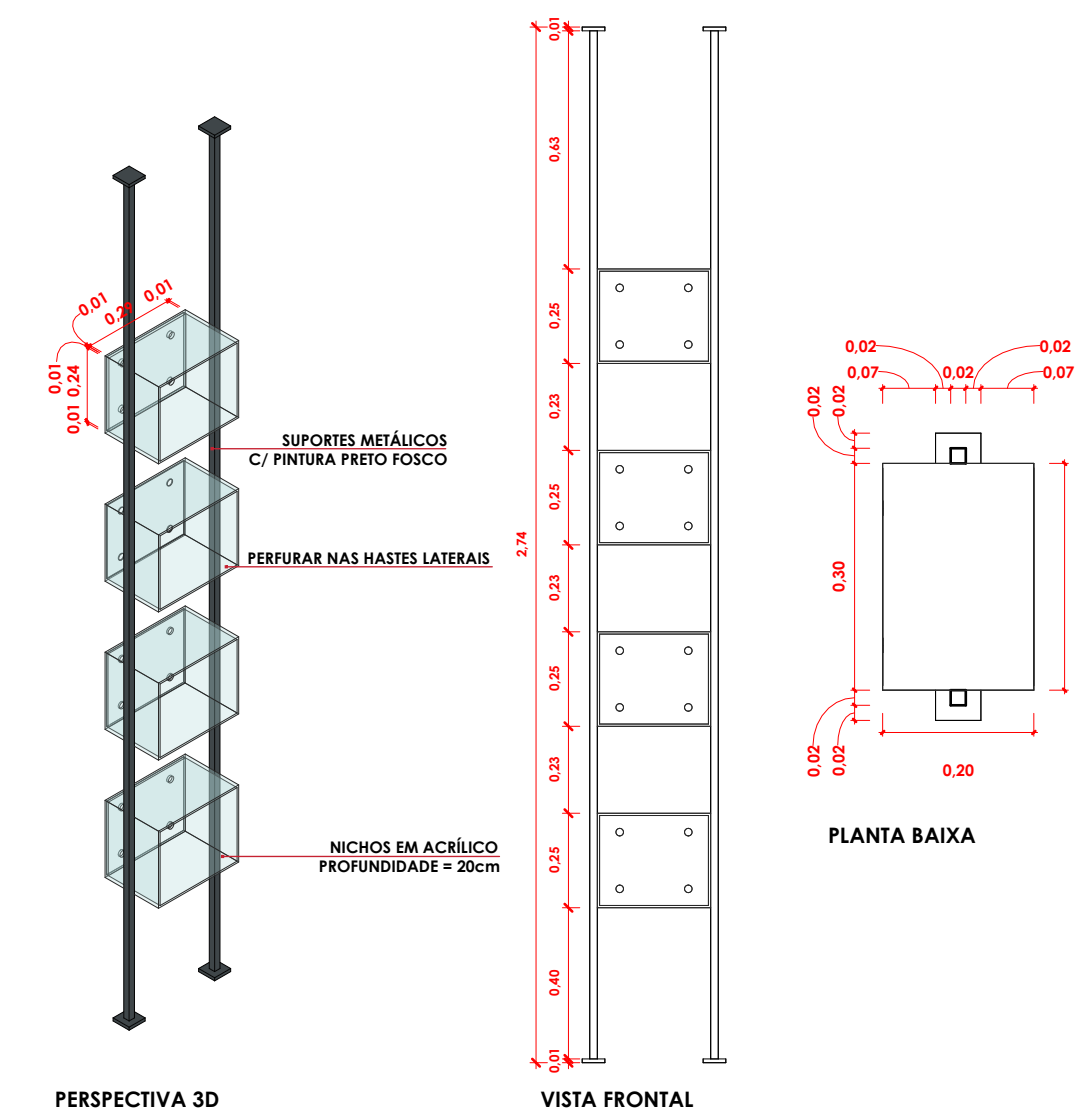


M02 - NICHOS EM ACRÍLICO EM SUPORTE METÁLICO
ESCALA: 1:25

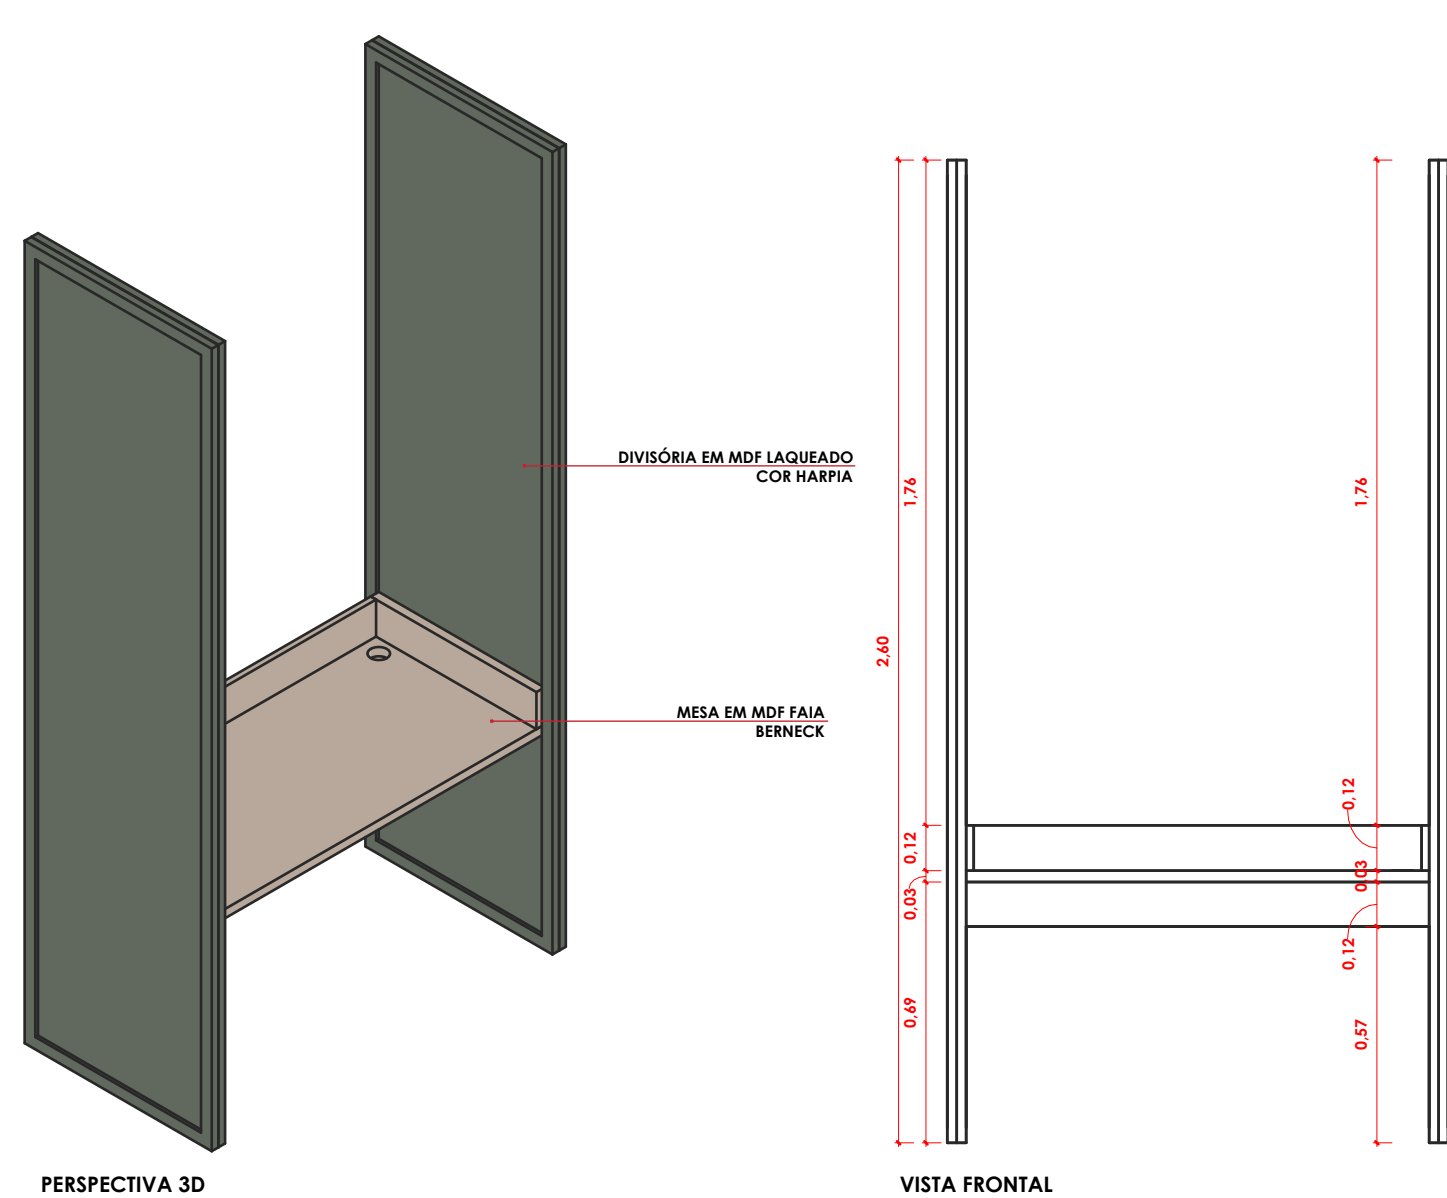


M04 - MESA E DIVISÓRIAS EM MDF
ESCALA: 1:25

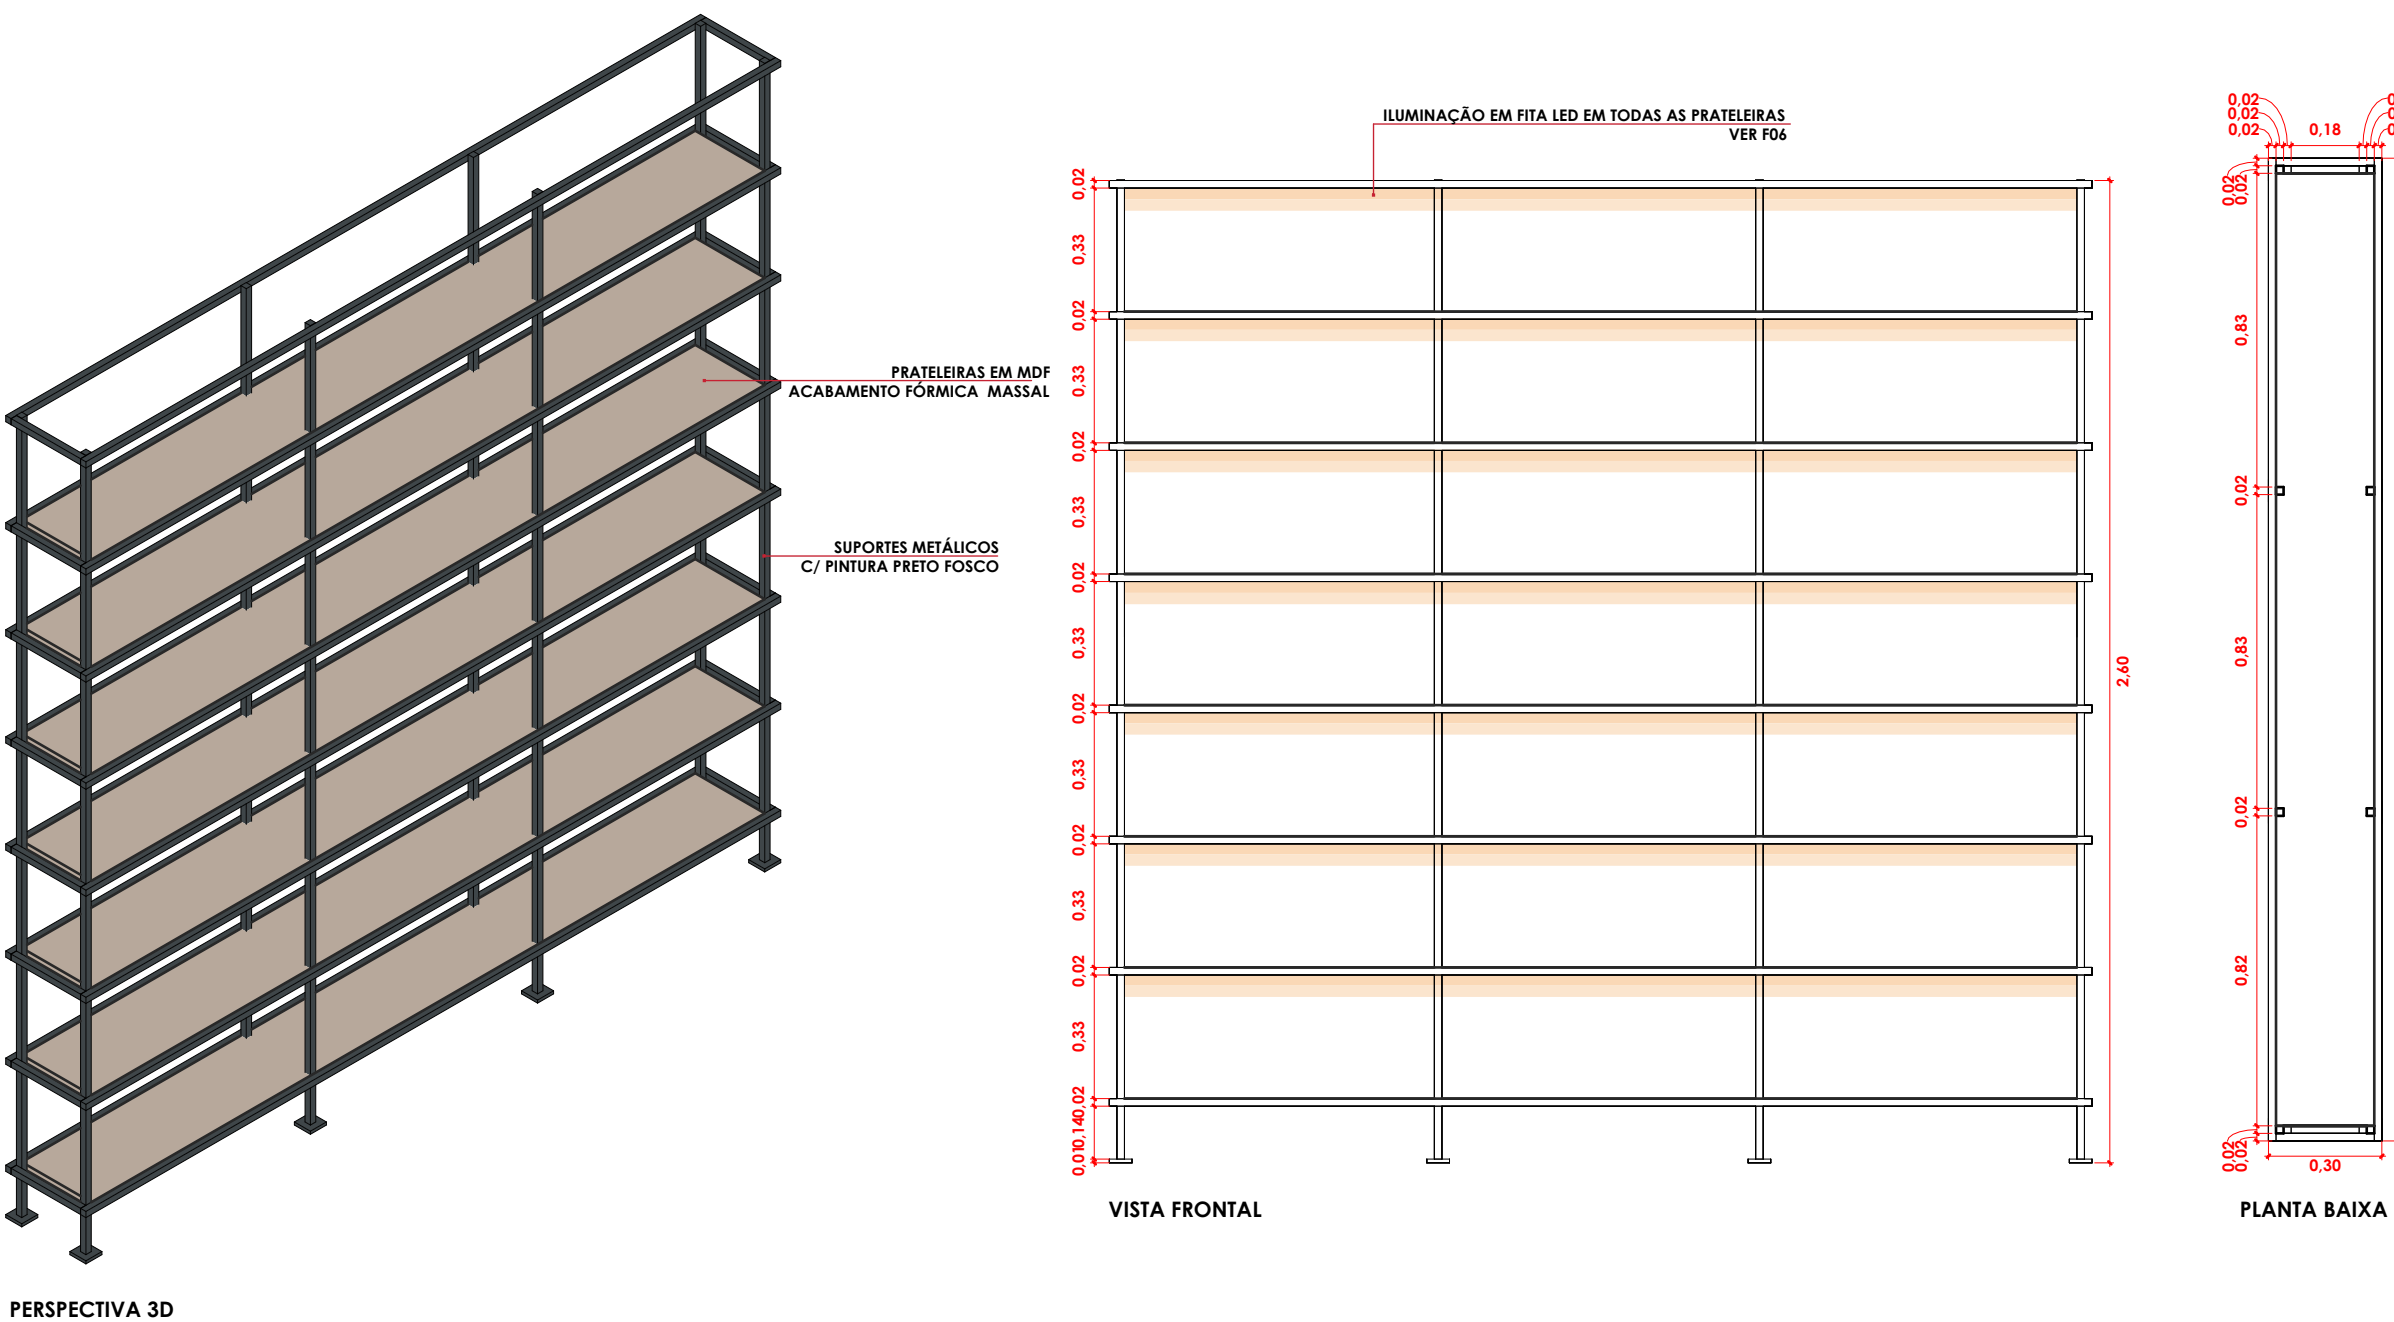


M03 - ESTANDE EM MDF COM SUPORTE METÁLICO
ESCALA: 1:25

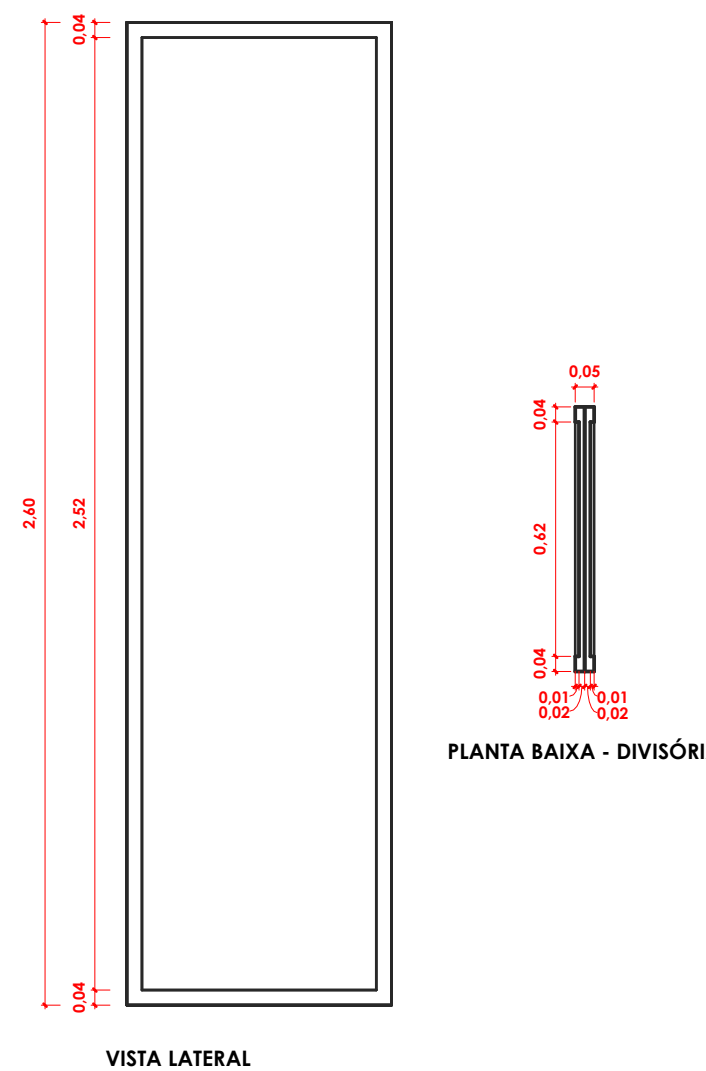



PLANTA BAIXA - DIVISÓRIA

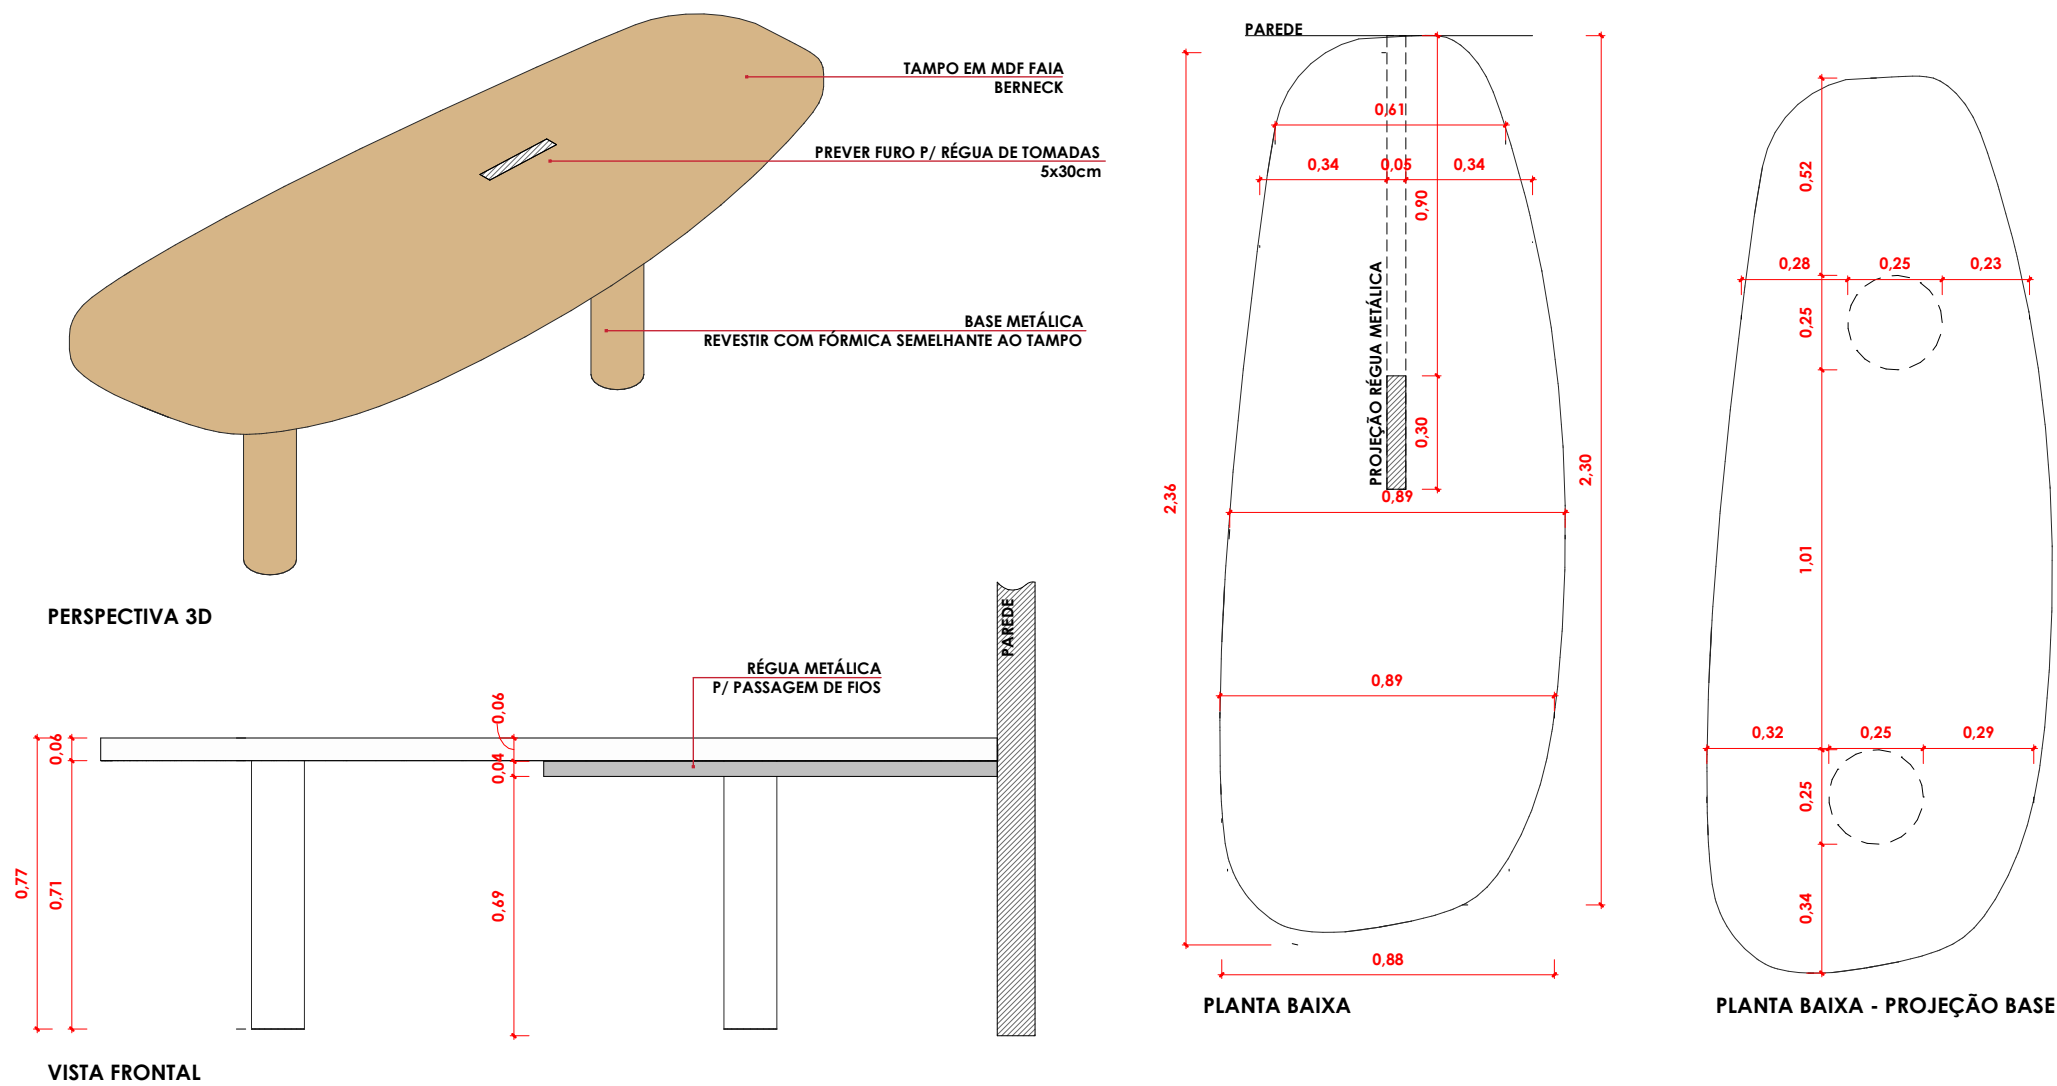


M05 - MESA ORGÂNICA EM MDF
ESCALA: 1:25

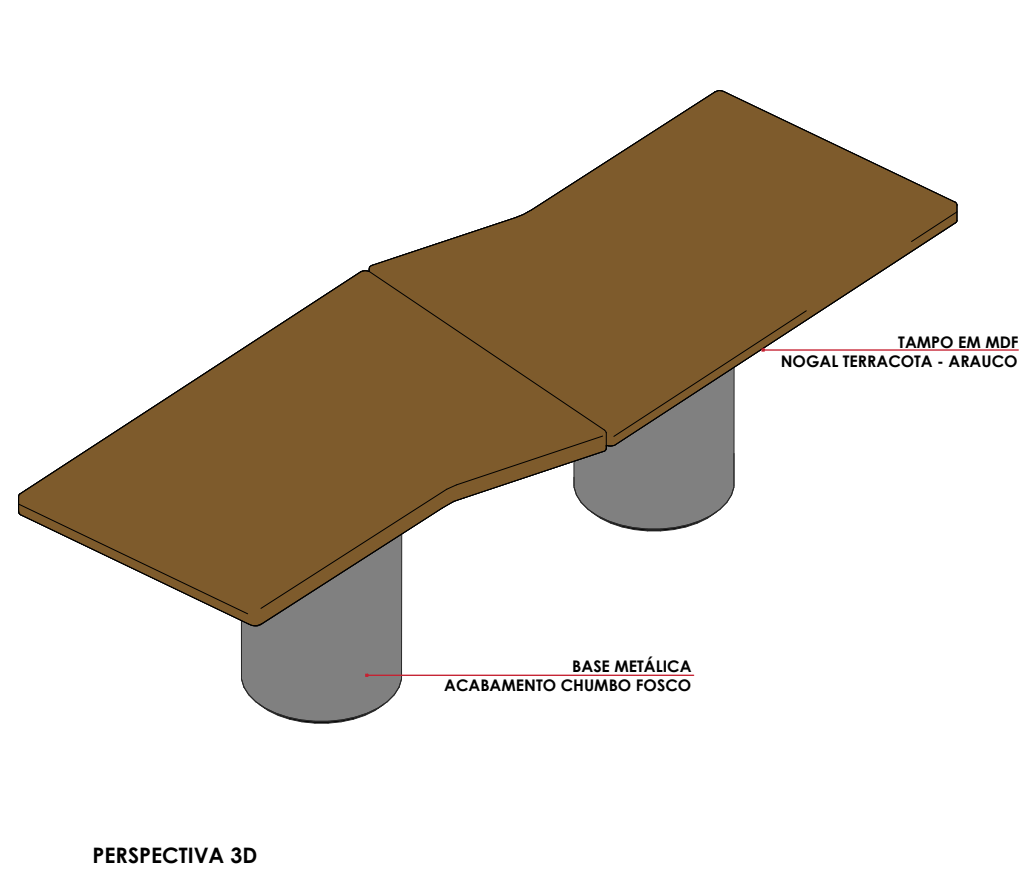


M07 - MESA ORGÂNICA EM MDF COM BASE METÁLICA
ESCALA: 1:25

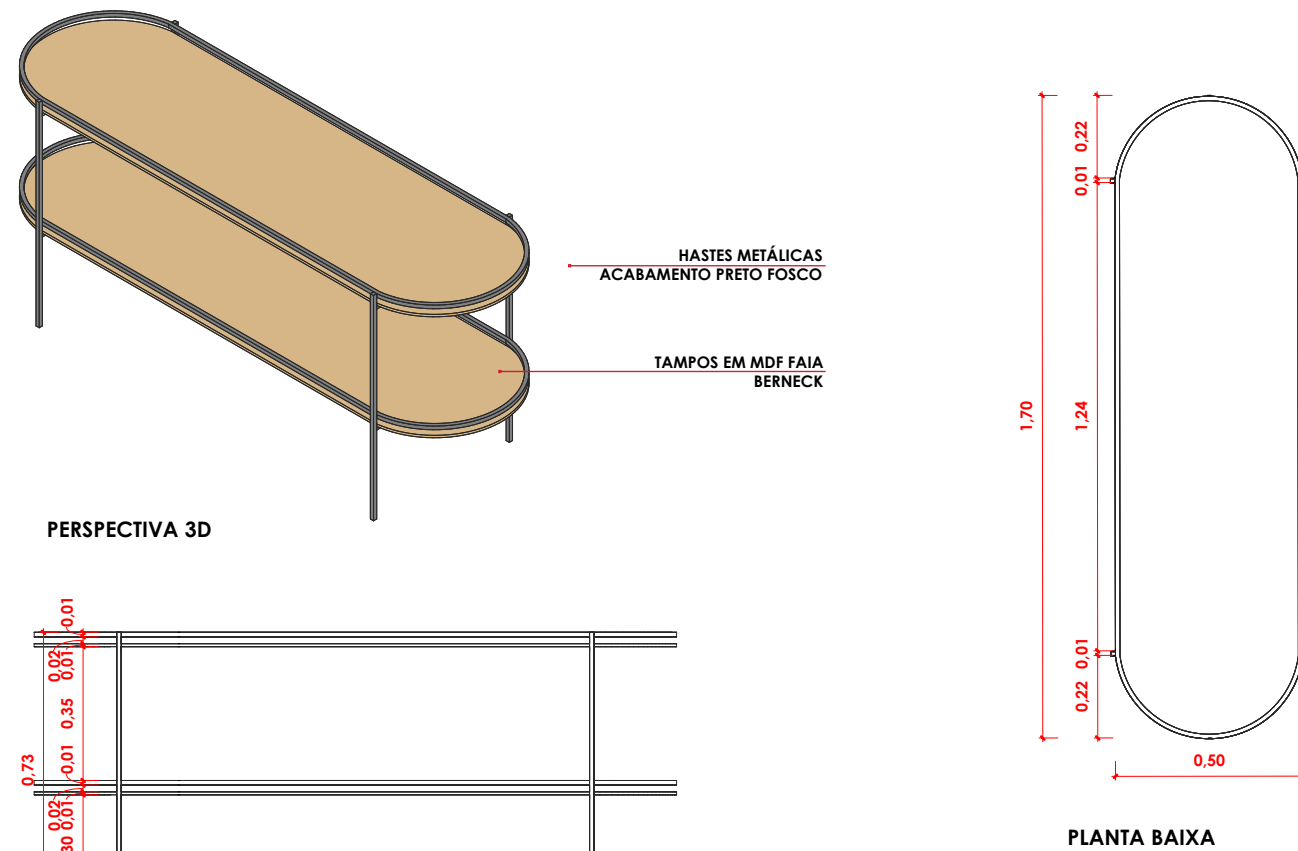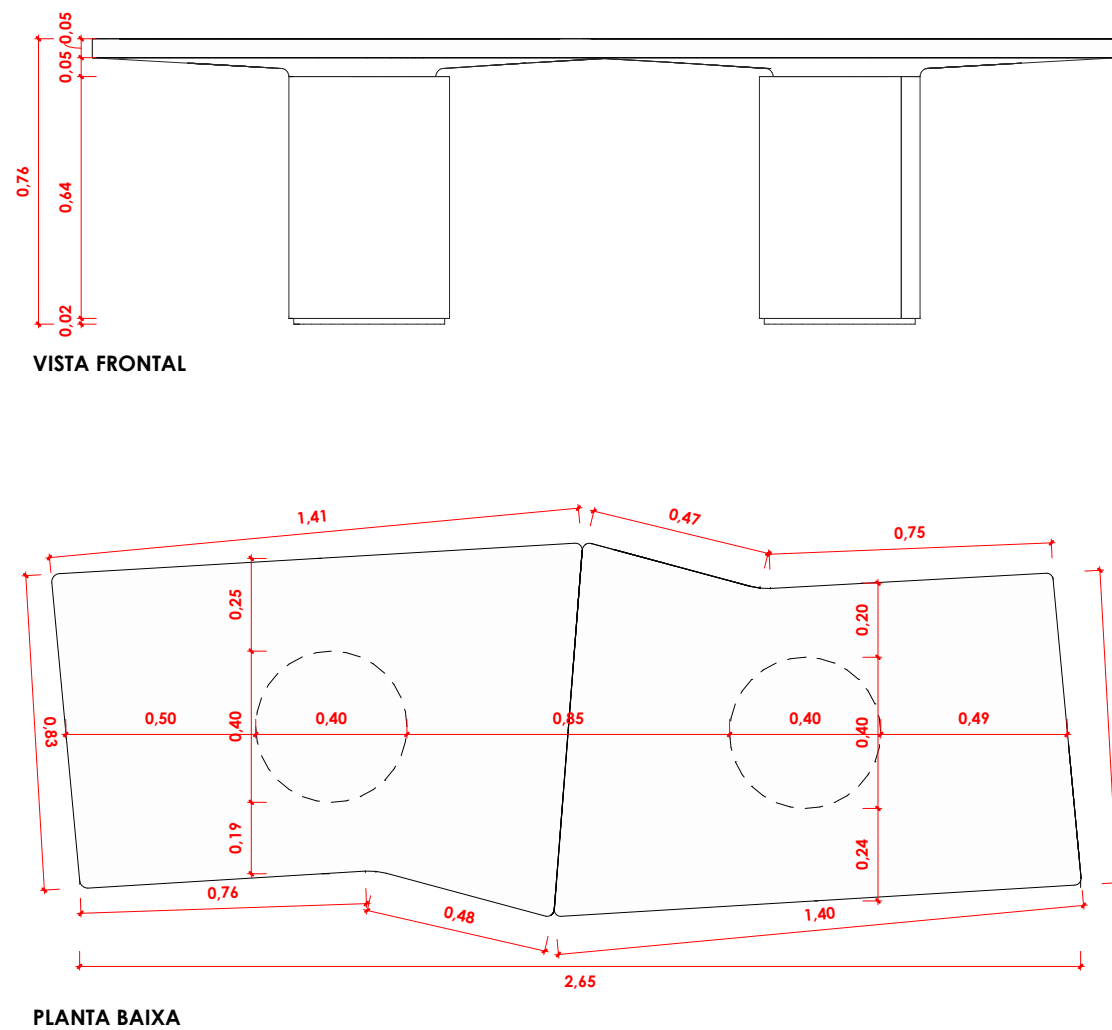


M06 - APARADOR EM MDF COM ESTRUTURA METÁLICA
ESCALA: 1:25

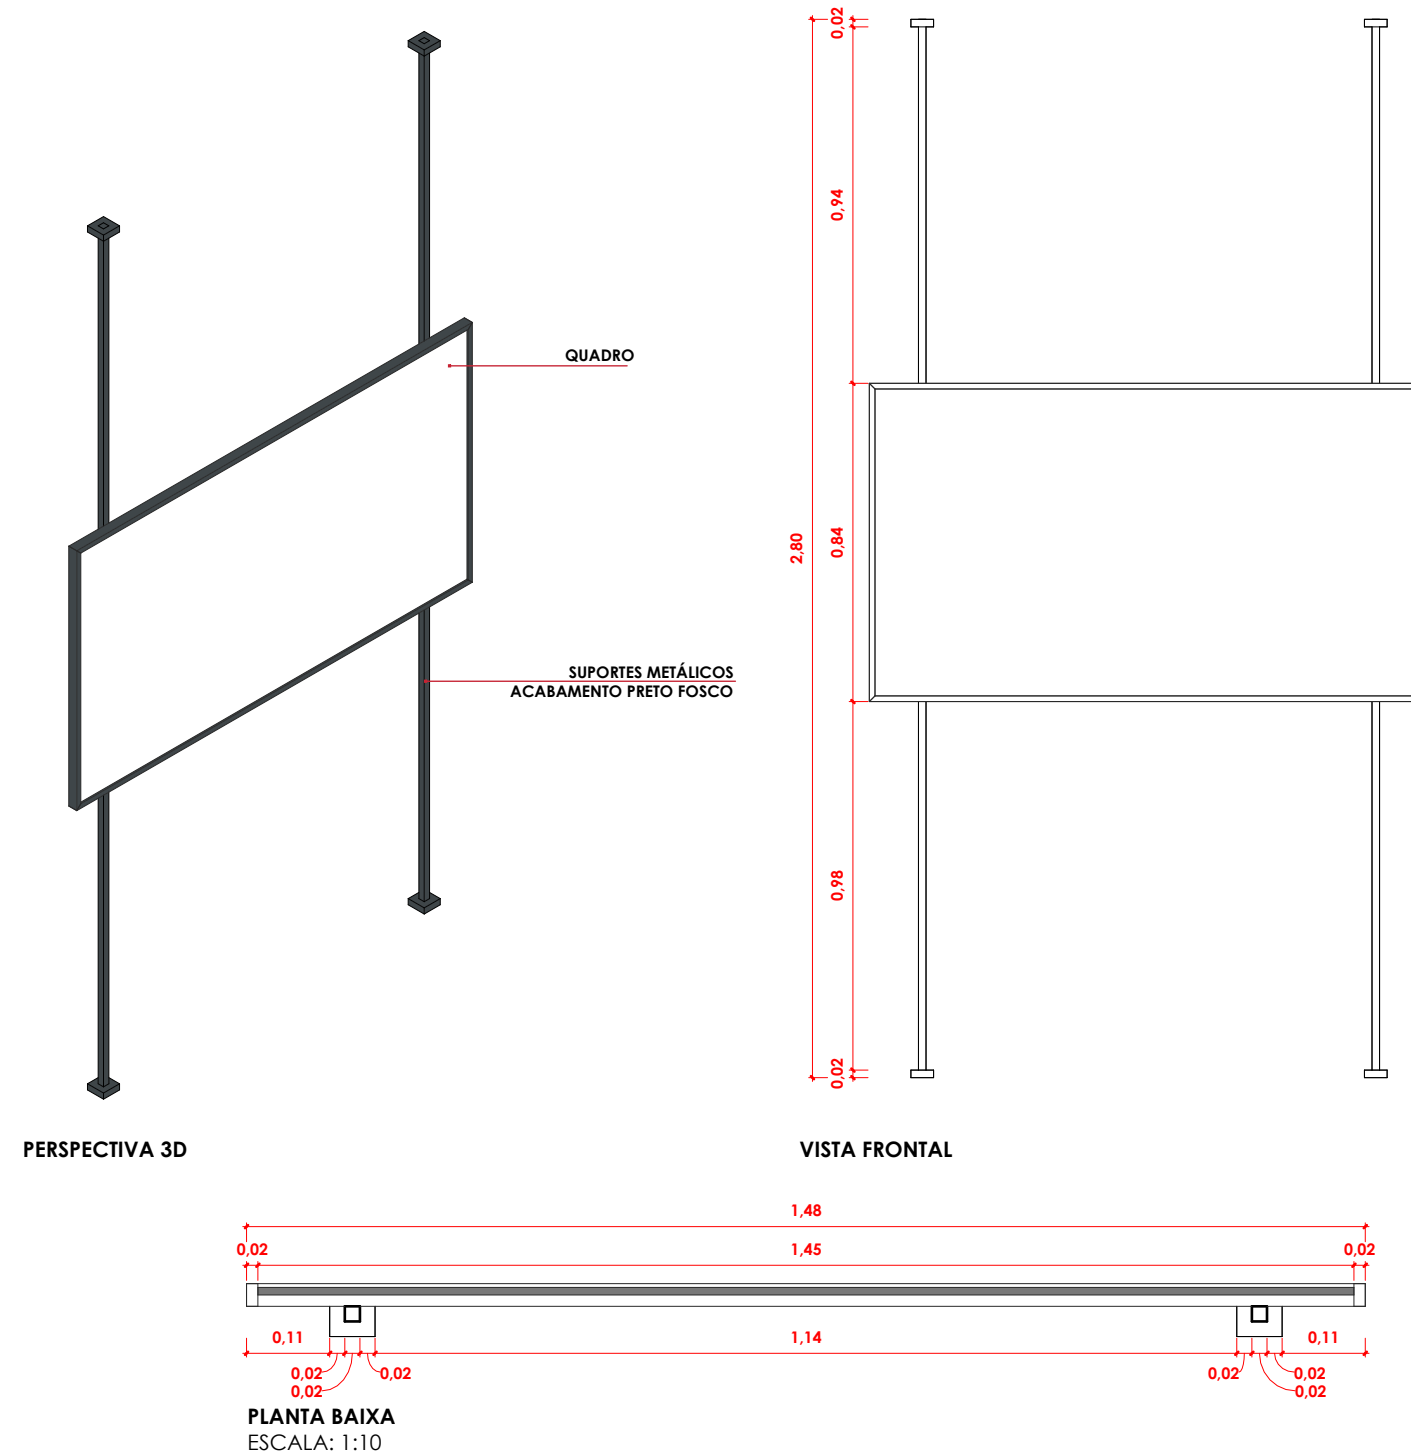

M08 - QUADRO RETROILUMINADO COM SUPORTES METÁLICOS
ESCALA: 1:25

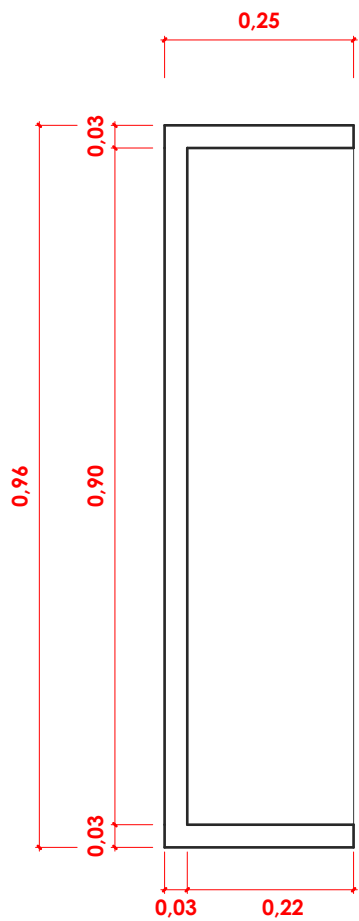


PLANTA BAIXA
ESCALA: 1:10

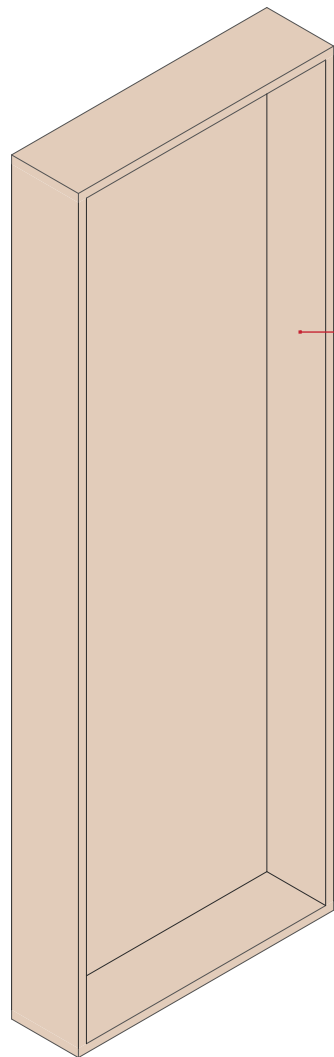


PERSPECTIVA 3D

MOLDURA EM MDF
ACABAMENTO FÓRMICA MASSAL

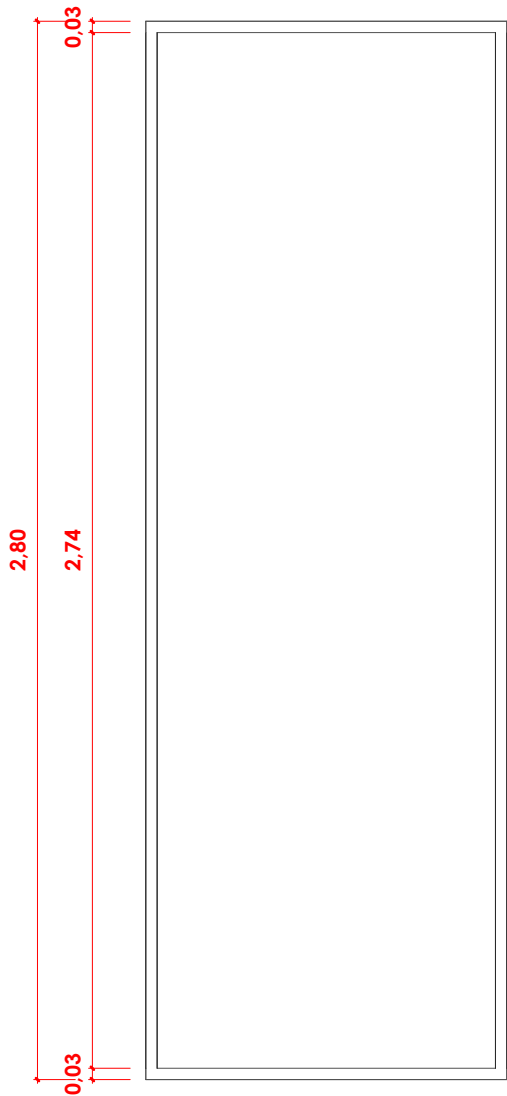


VISTA FRONTAL

M09 - MOLDURA EM MDF
ESCALA: 1:25

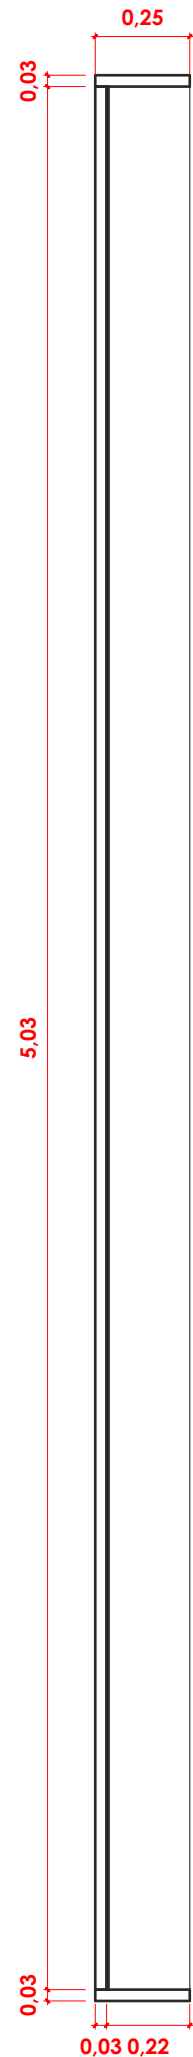

PLANTA BAIXA

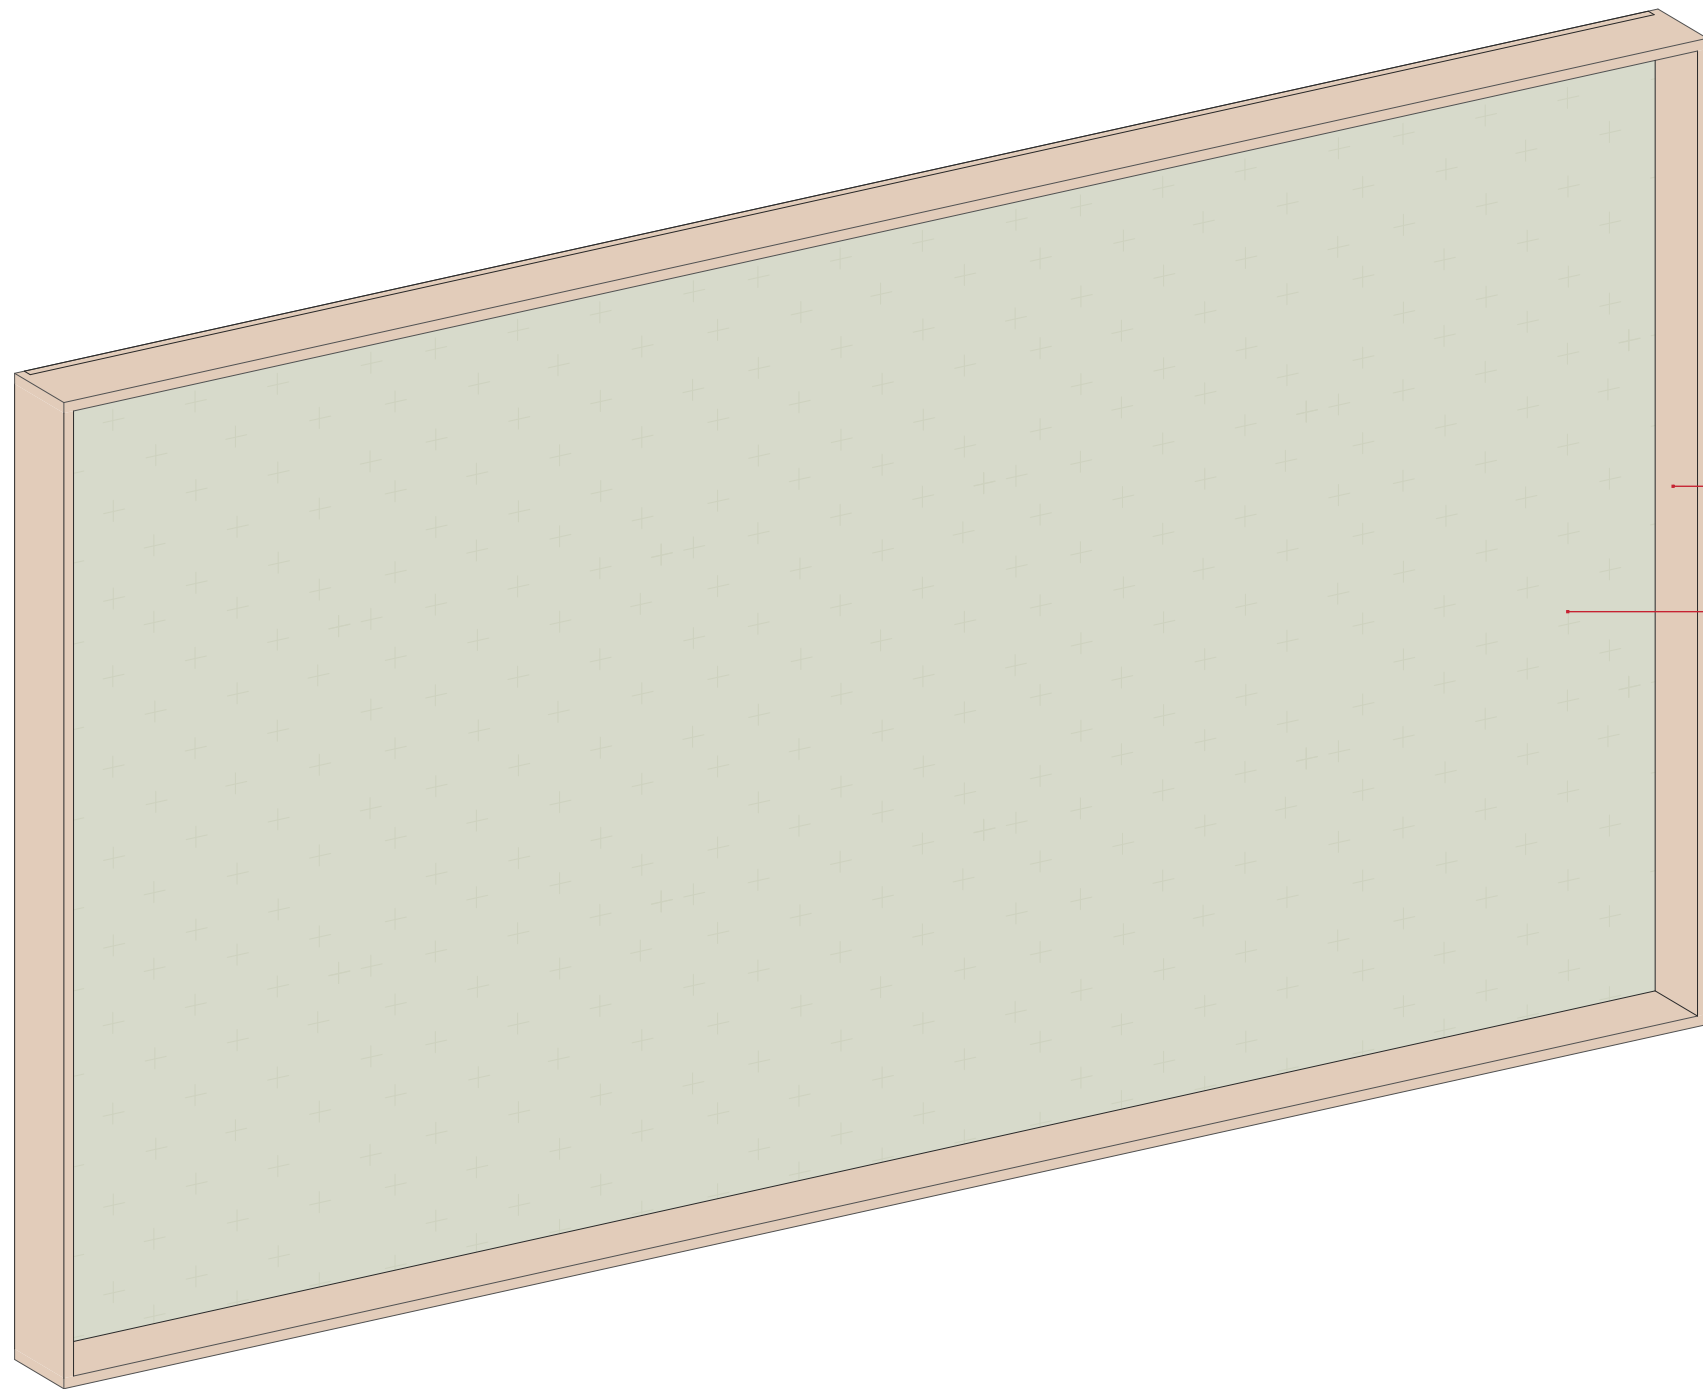


PERSPECTIVA 3D

MOLDURA EM MDF
ACABAMENTO FÓRMICA MASSAL


GRAMA SINTÉTICA FIXADA
NO FUNDO DO MÓVEL

Mq0 - MOLDURA EM MDF COM GRAMA SINTÉTICA
ESCALA: 1 : 20

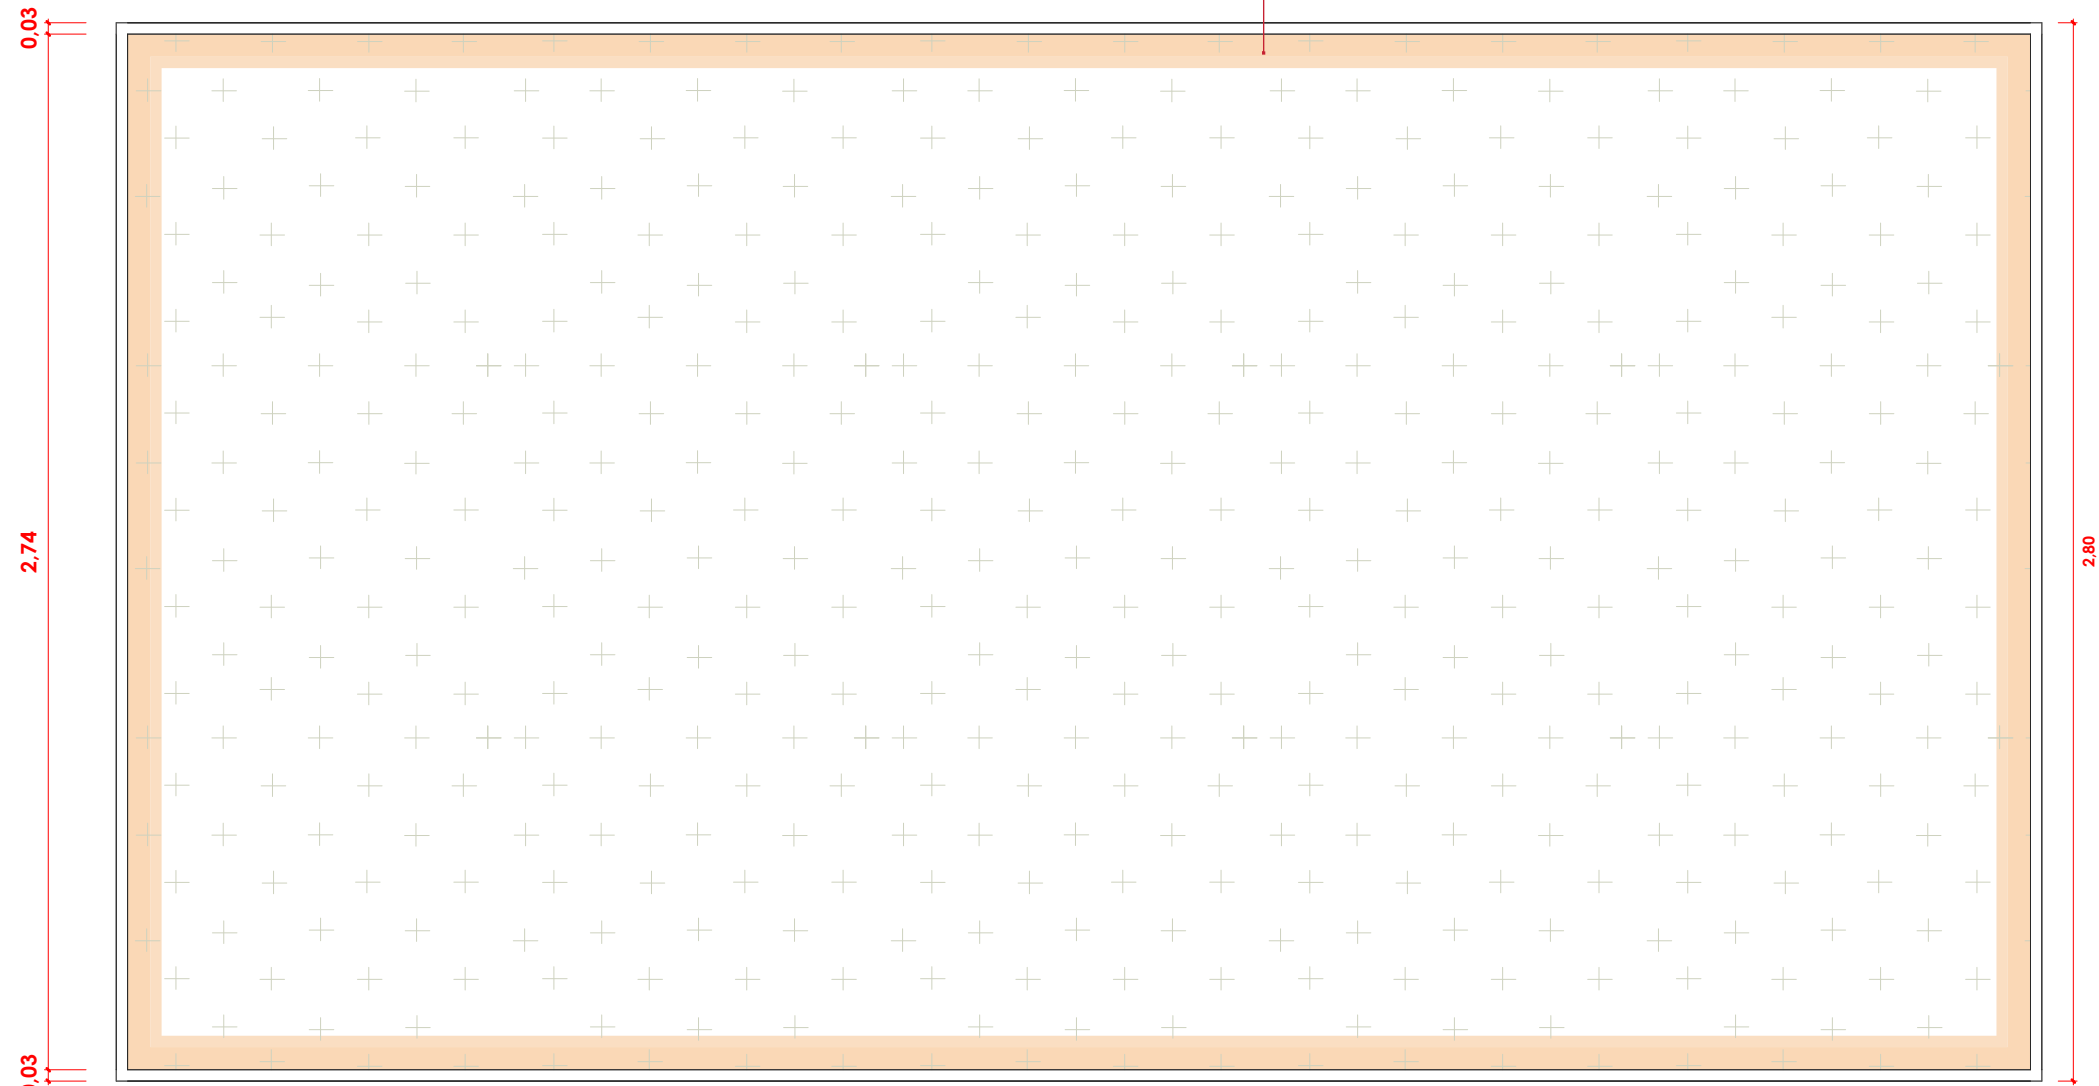


VISTA FRONTAL


PROJEÇÃO DE ILUMINAÇÃO EM FITA LED
VER F06

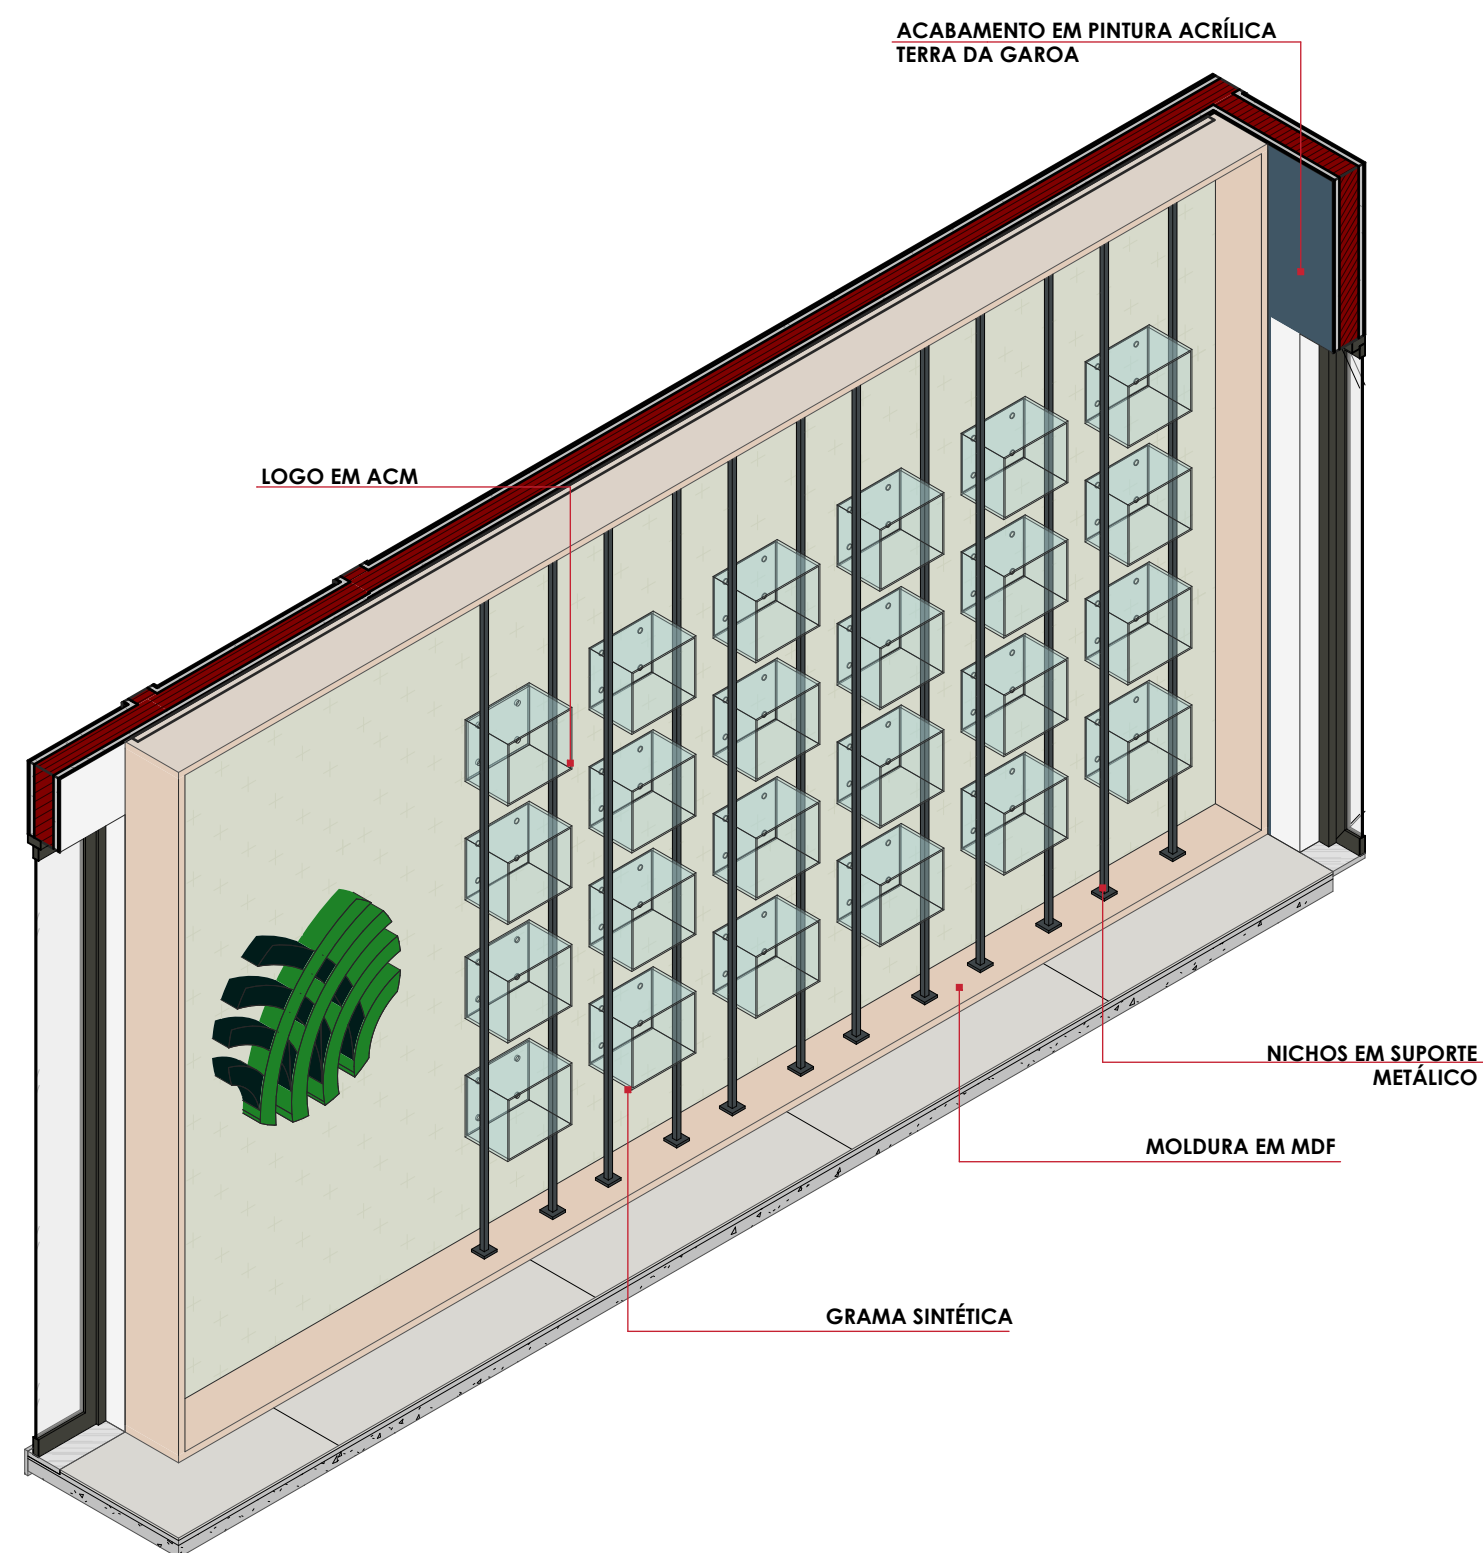



1 3D - PERSPECTIVA 01
ESCALA:

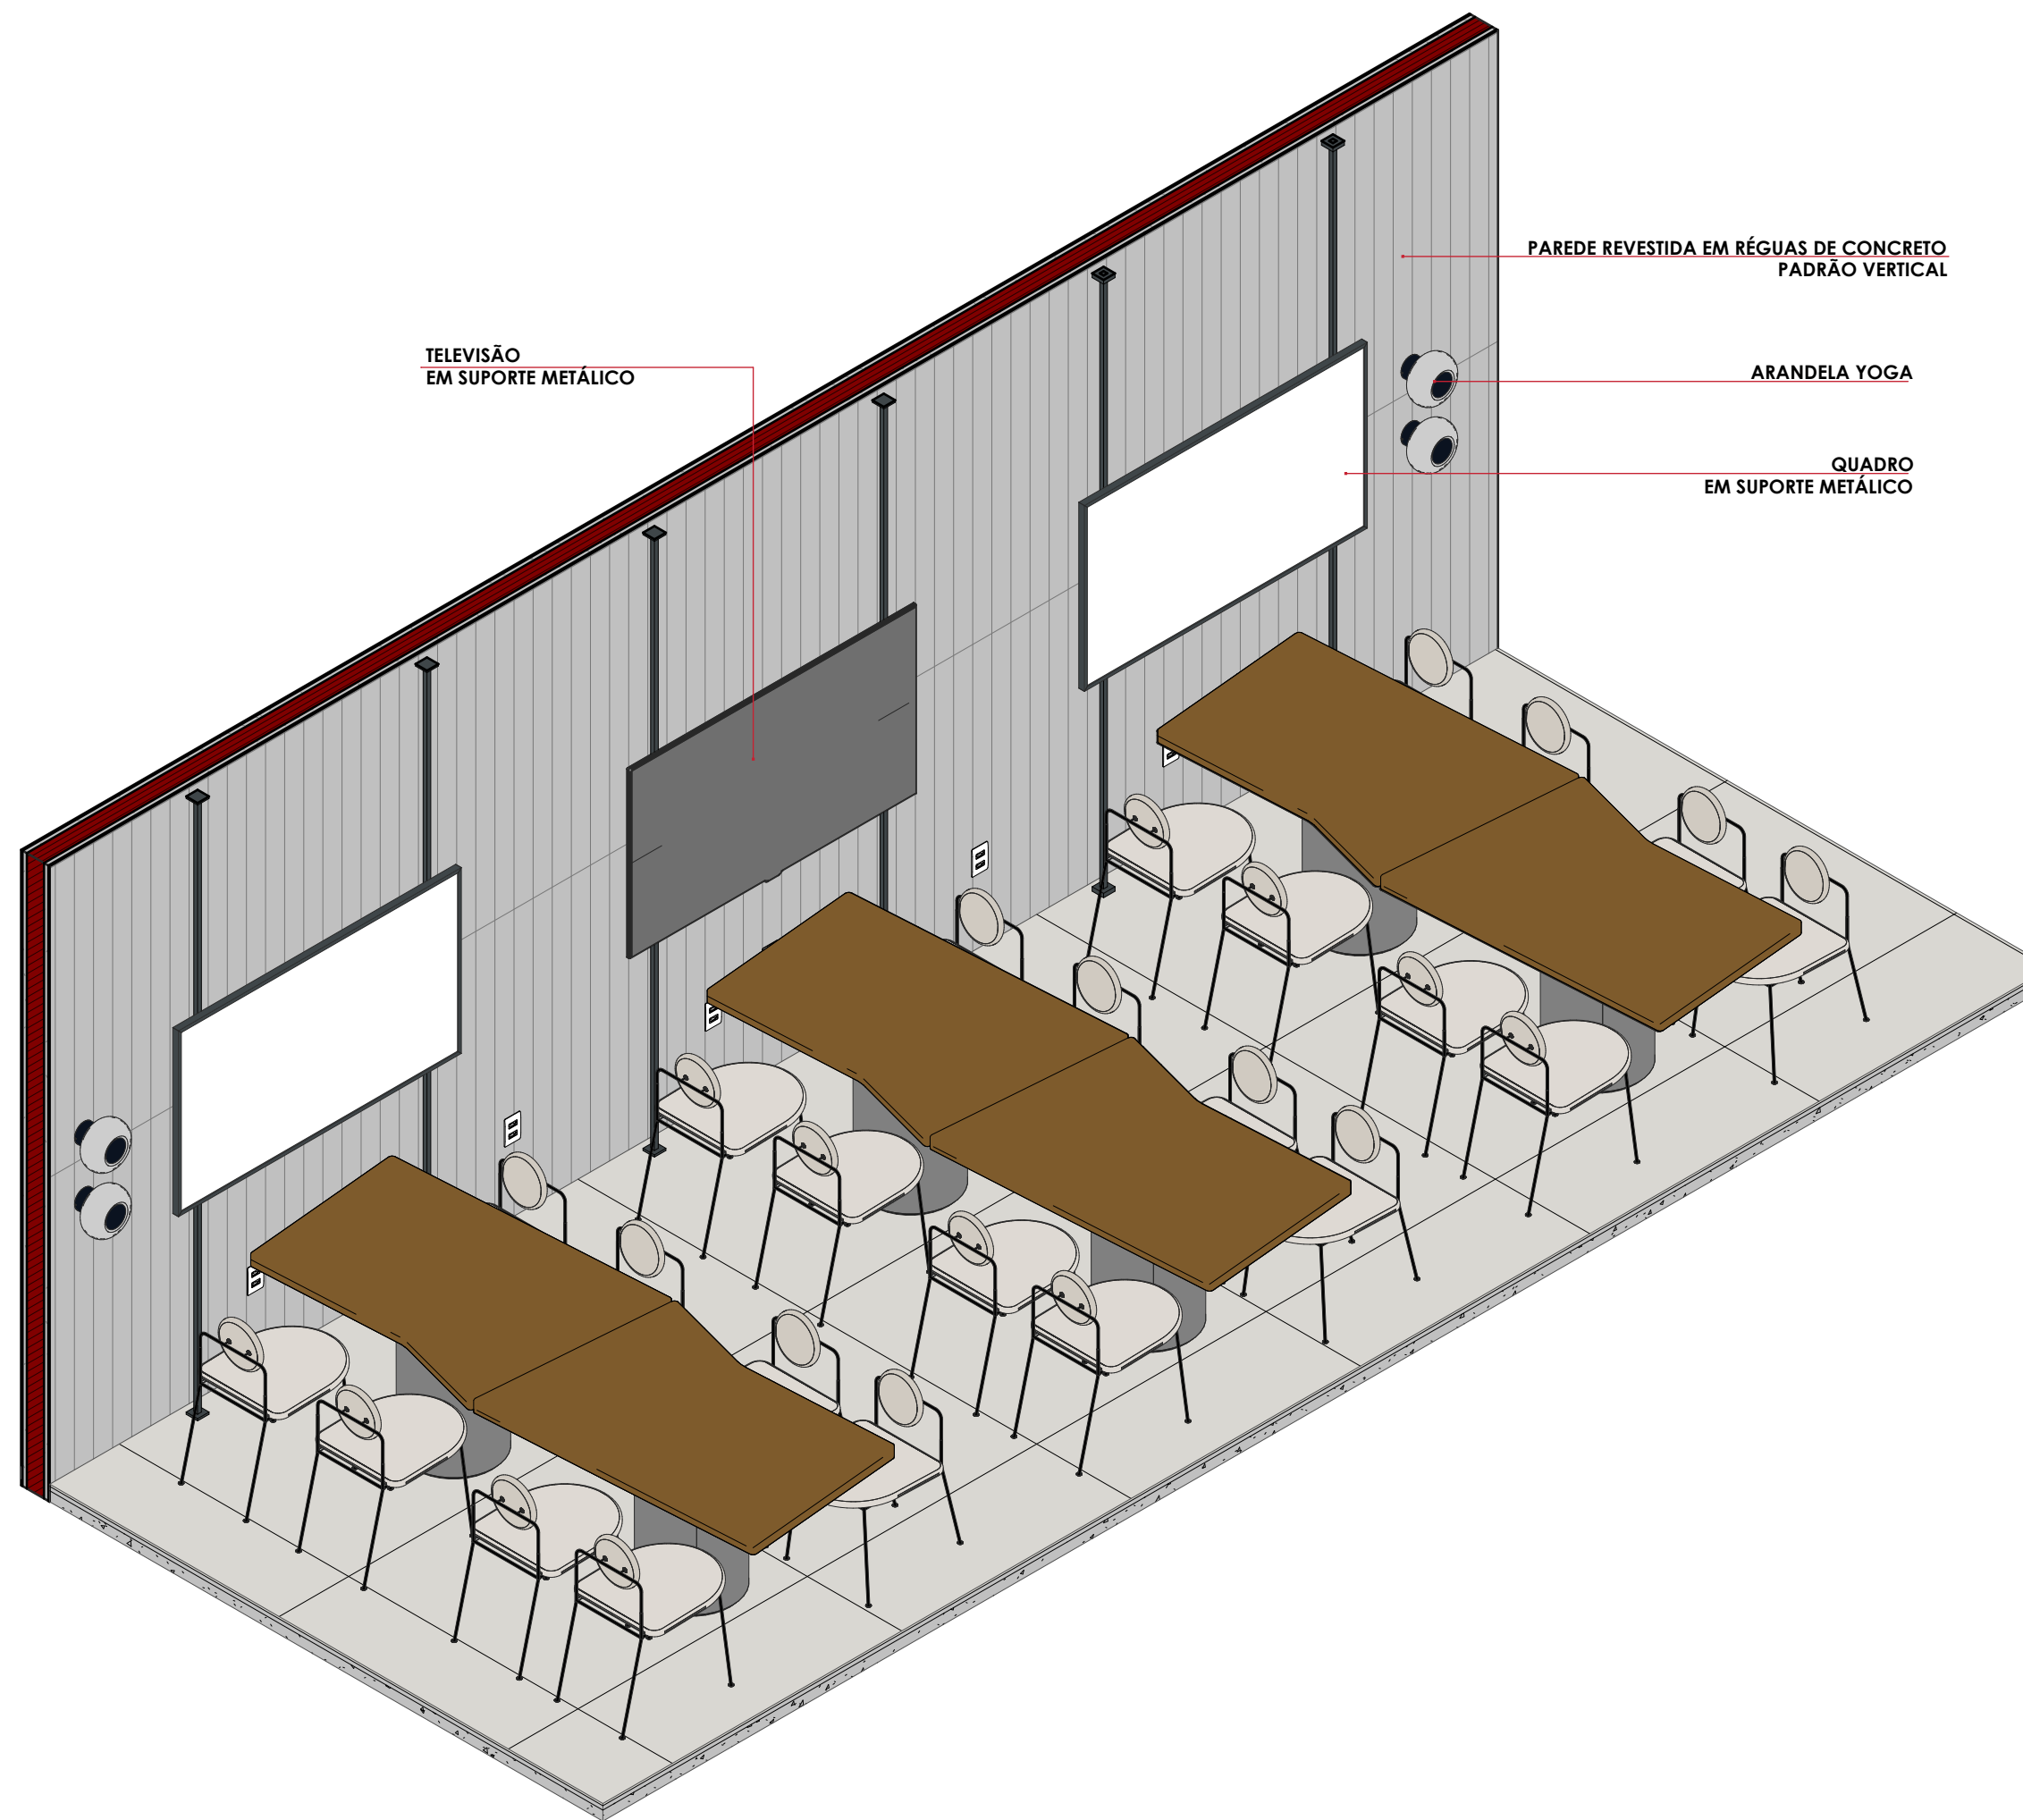



2 3D - PERSPECTIVA 02
ESCALA:

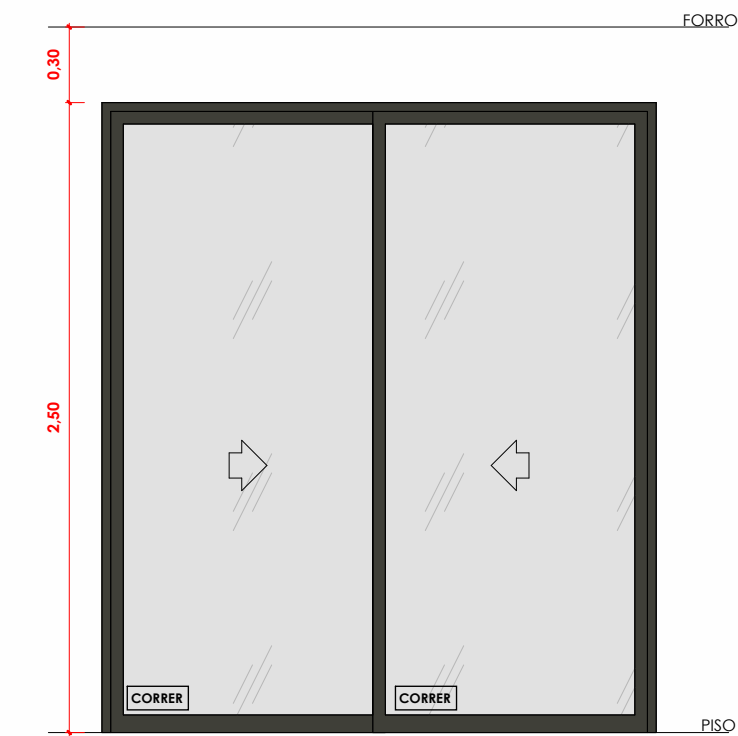



REFERÊNCIA: P01
TIPO: Porta de Correr - 2 Folhas
QUANTIDADE: 01
ACABAMENTOS: Alumínio (Chumbo) + Vidro (Translúcido)
DIMENSÕES: L 220 x A 250

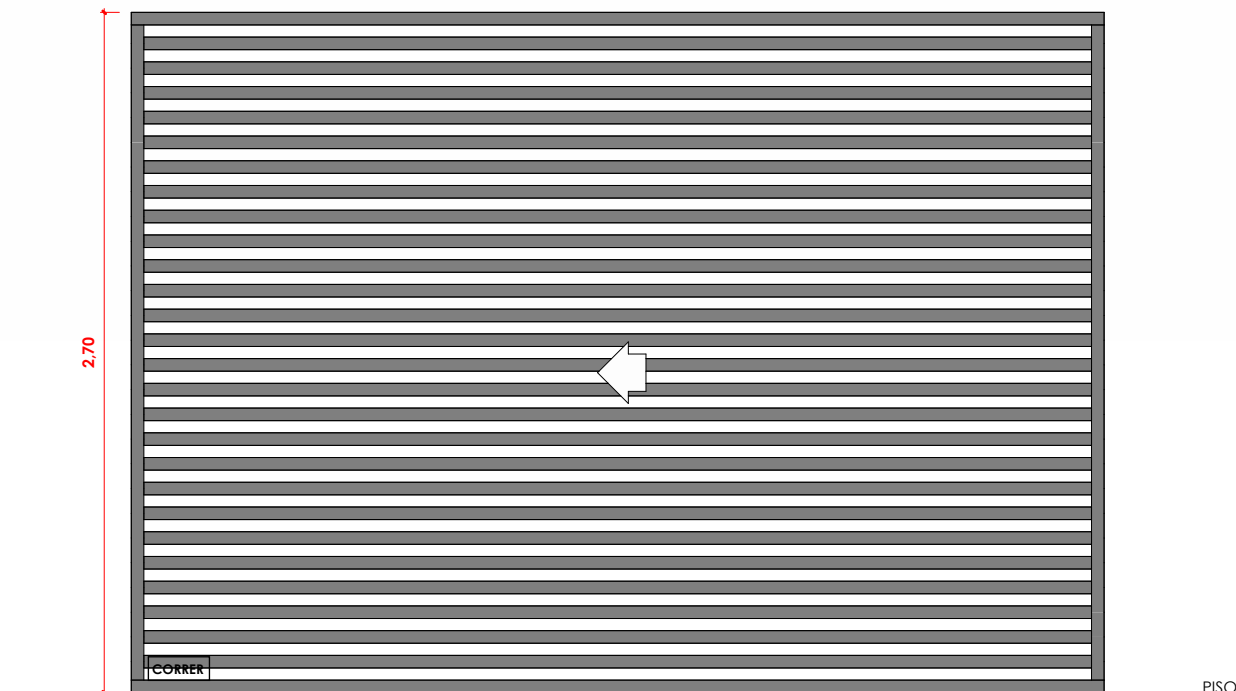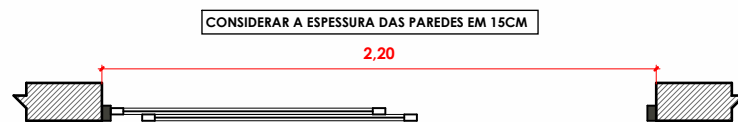



REFERÊNCIA: P02
TIPO: Portão de Correr
QUANTIDADE: 01
ACABAMENTOS: Alumínio (Cinza)
DIMENSÕES: L 386 x A 270

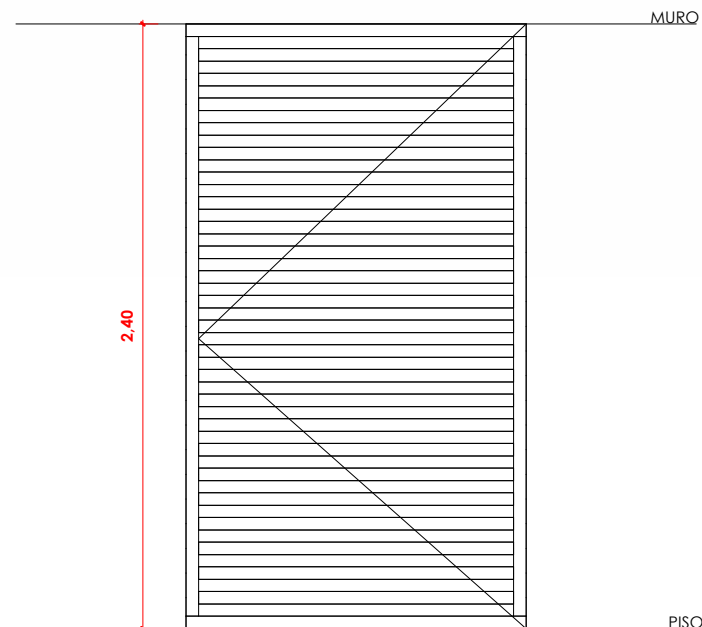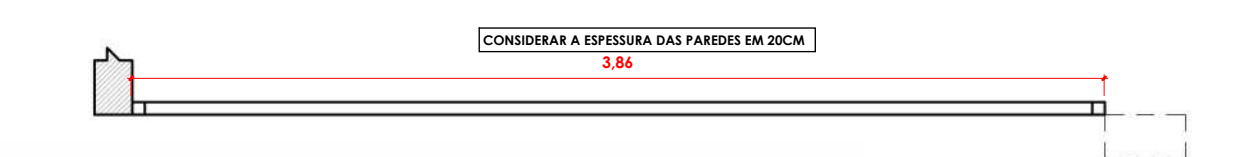



REFERÊNCIA: P03
TIPO: Portão de Abrir
QUANTIDADE: 01
ACABAMENTOS: Alumínio
DIMENSÕES: L 135 x A 240

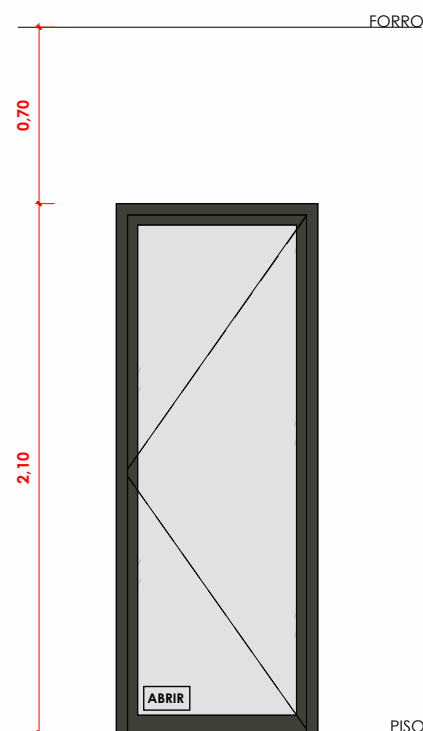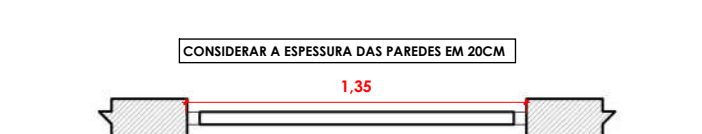

REFERÊNCIA: P04
TIPO: Porta de Abrir - 1 Folha
QUANTIDADE: 01
ACABAMENTOS: Alumínio (Chumbo) + Vidro (Translúcido)
DIMENSÕES: L 80 x A 210

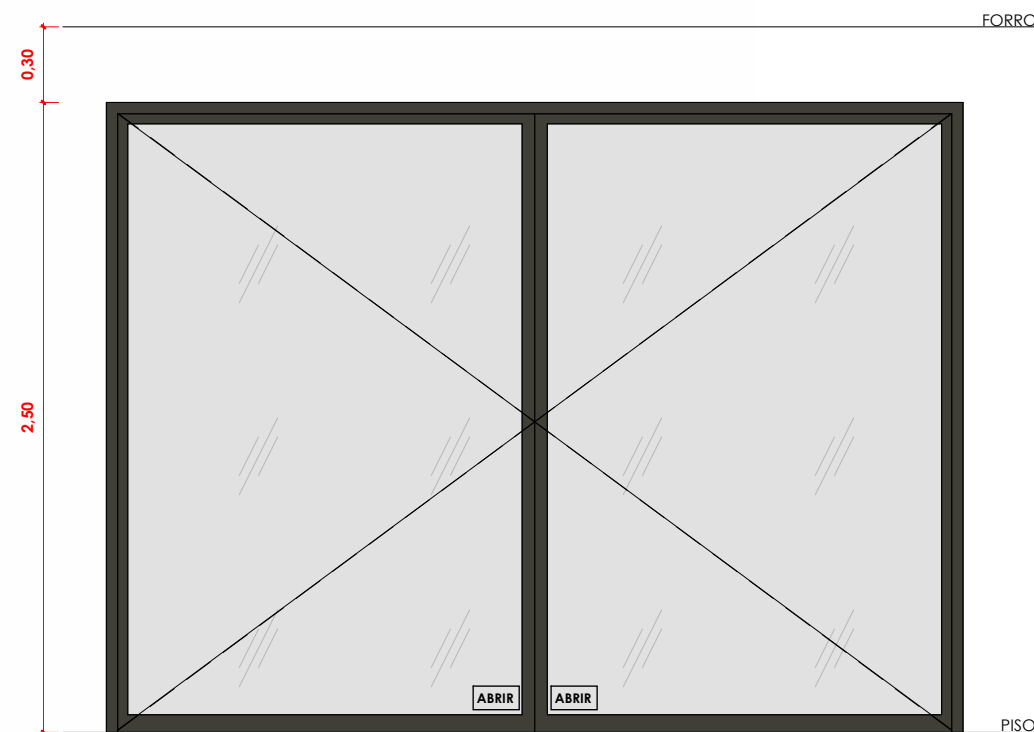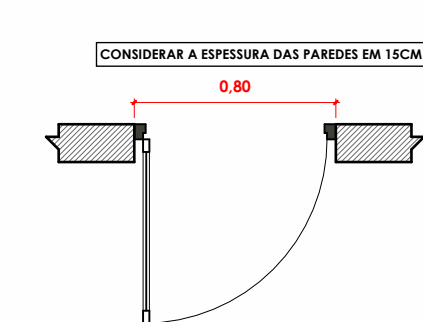

REFERÊNCIA: P05
TIPO: Porta de Abrir - 2 Folhas
QUANTIDADE: 01
ACABAMENTOS: Alumínio (Chumbo) + Vidro (Translúcido)
DIMENSÕES: L 340 x A 250

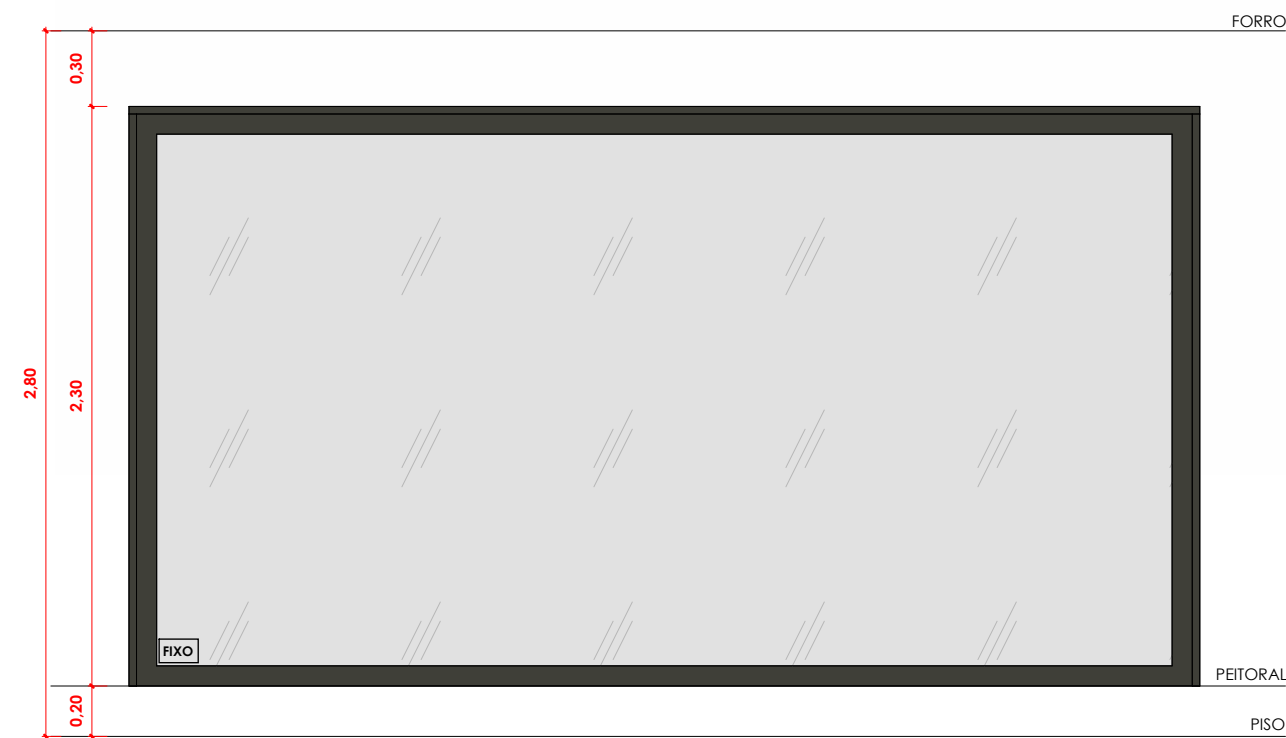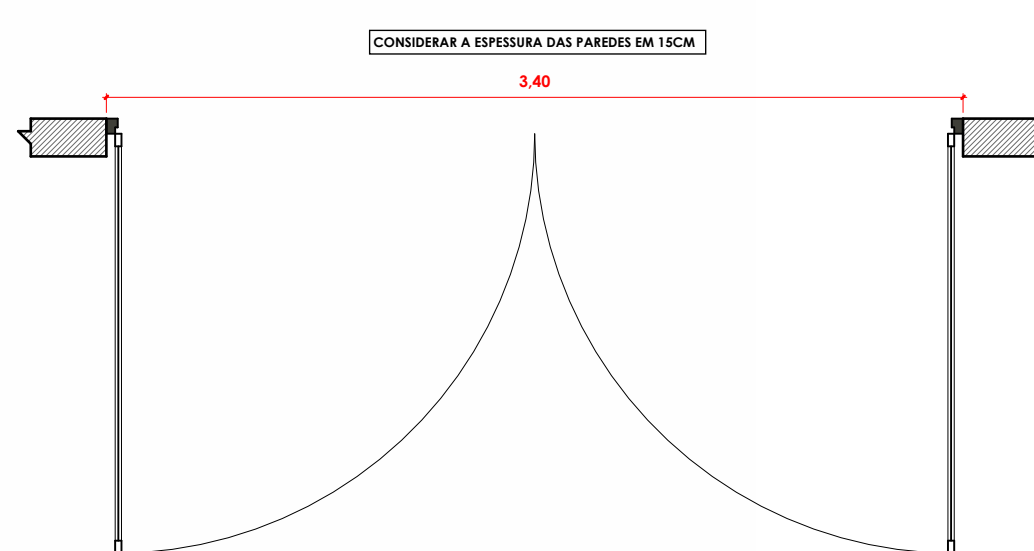

REFERÊNCIA: J01
TIPO: Folhas Fixas
QUANTIDADE: 01
ACABAMENTOS: Alumínio (Chumbo) + Vidro (Translúcido)
DIMENSÕES: L 425 x A 230

