
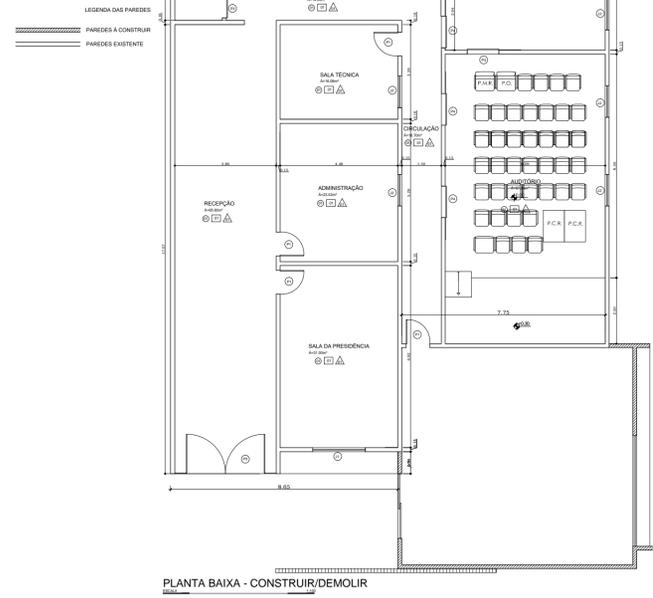
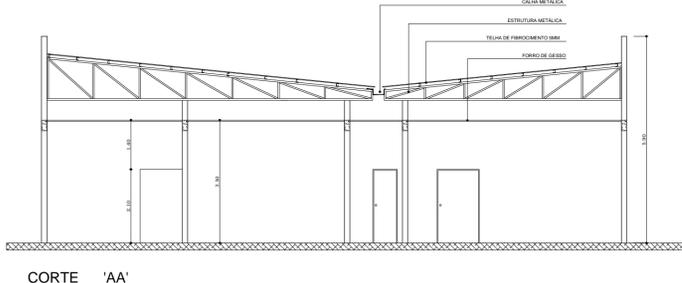
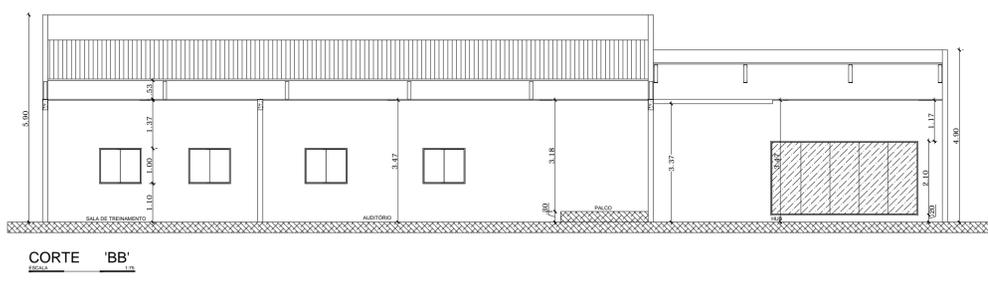
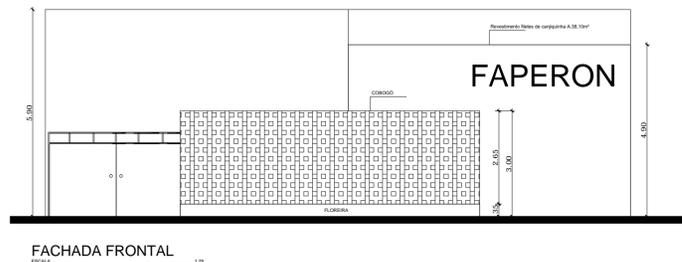
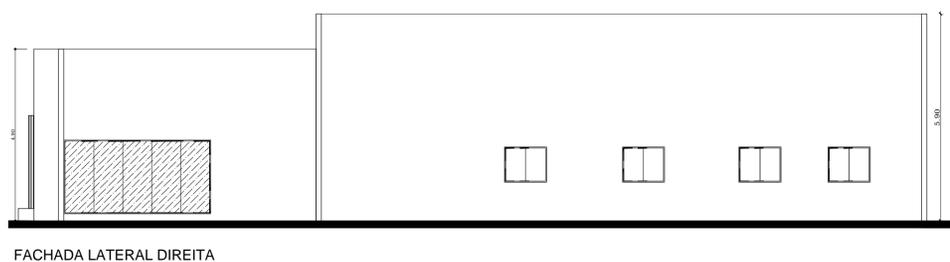


QUADRO DE ESQUADRIAS						
ESQUADRIAS	CÓDIGO	QUANT.	LARGURA	ALTURA	TIPO	MATERIAL
JANELA	J1	01	2,00	1,10	CORRER	VIDRO TEMPERADO
JANELA	J2	09	1,20	1,10	CORRER	VIDRO TEMPERADO
JANELA	J3	01	0,60	0,40	FIXA	VIDRO TEMPERADO
JANELA	J4	01	4,20	2,10	FIXA	VIDRO TEMPERADO
PORTA	P1	01	1,00	2,10	ABRIR	MADEIRA
PORTA	P2	02	0,80	2,10	ABRIR	MADEIRA
PORTA	P3	05	0,60	1,80	ABRIR	MADEIRA
PORTA	P4	04	1,20	2,10	ABRIR	VIDRO TEMPERADO
PORTA	P5	01	1,20	2,10	ABRIR	VIDRO TEMPERADO
PORTA	P6	01	2,46	2,10	ABRIR	VIDRO TEMPERADO

LEGENDA DO PISO E FORRO

- 01 FORRO DE GESSO
- 01 PISO CERÂMICO
- 02 REVESTIMENTO CERÂMICO PAREDES
- 01 PAREDES PINTURAS ACRÍLICAS

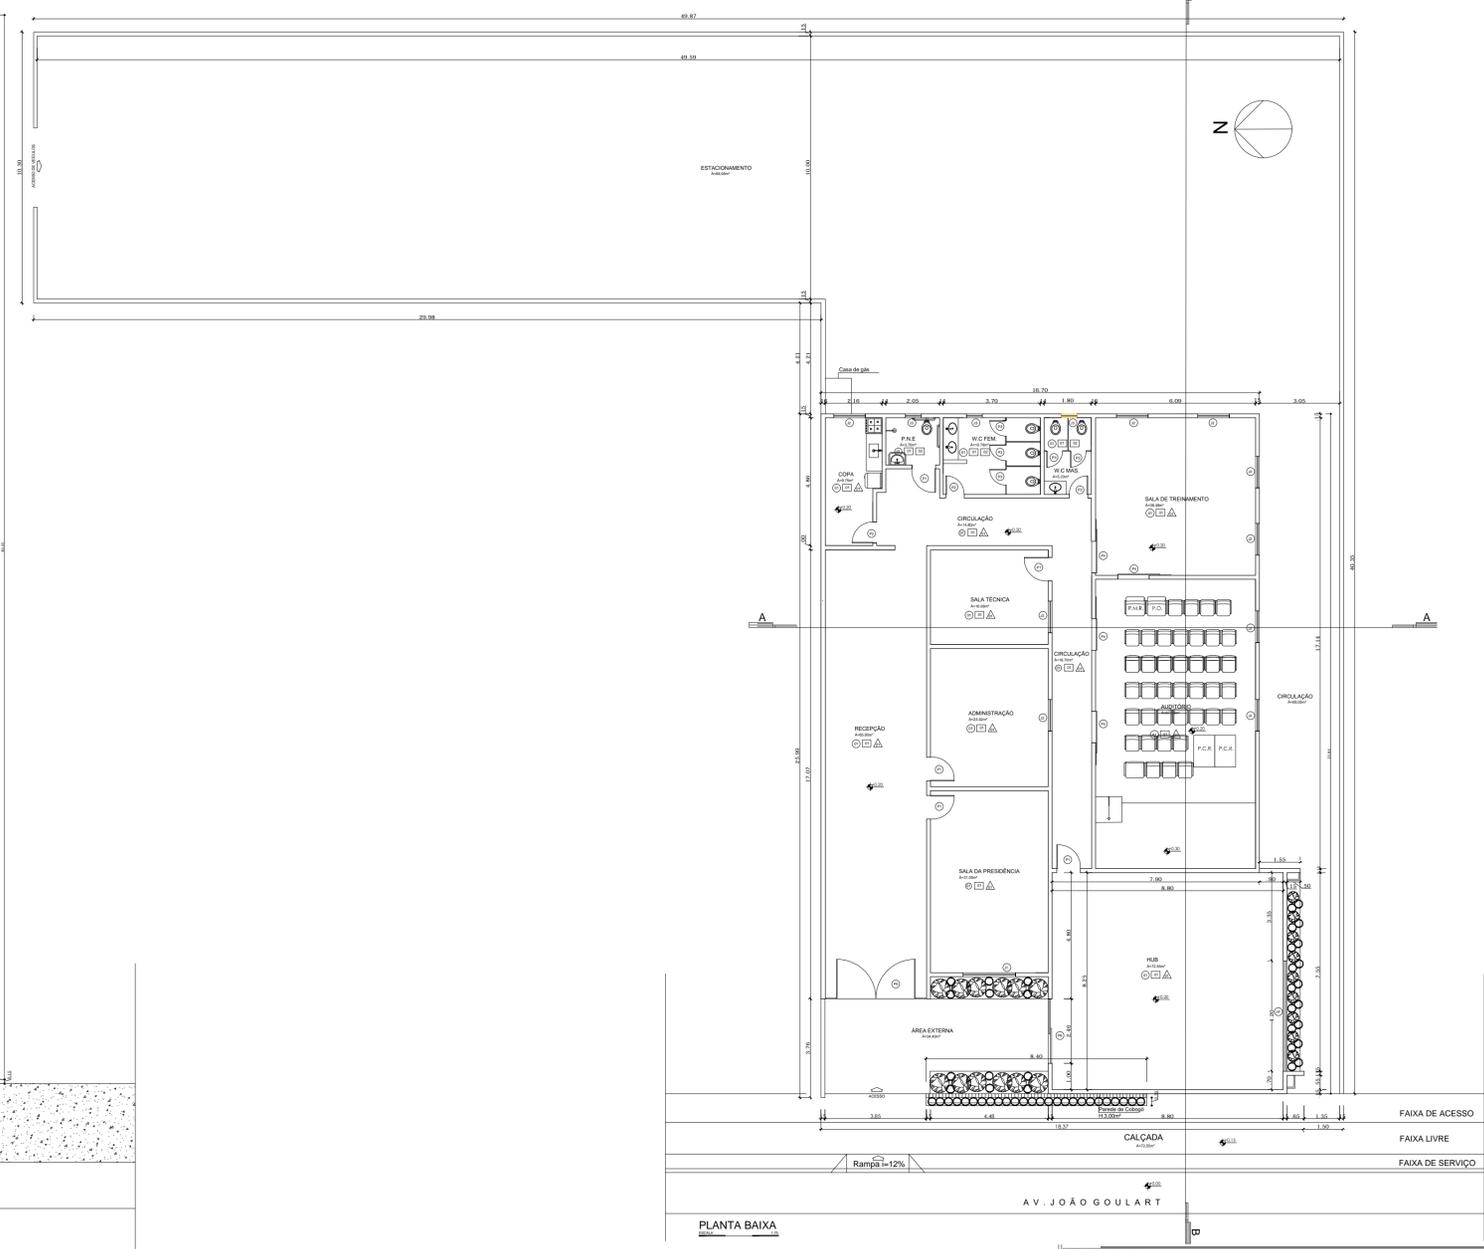

PROJETO ARQUITETÔNICO					
TÍTULO DO DESENHO: PLANTA BAIXA E IMPLANTAÇÃO					
LOCAL DA OBRA: AVENIDA JOÃO GOULART, 1843 - BAIRRO NOSSA SENHORA DAS GRAÇAS PORTO VELHO / RO					
Zonamento: ZR3	Coef. de Aprov.: 36,92	Taxa de ocupação: 36,92%	Data do Projeto: JUNHO/2025	Escala: INDICADAS	Planilha: 01/05
USO DA EDIFICAÇÃO: USO INSTITUCIONAL					
NOME DO PROPRIETÁRIO: FAPERON - FEDERAÇÃO DA AGRICULTURA E PECUÁRIA DO ESTADO DE RONDÔNIA			CPF/CNPJ: 05.903.125/0001-45		
Profissional Responsável pelo Projeto: Fabiana Cristiny Rabelo de Moraes Lima					
Nome do Profissional: Fabiana Cristiny Rabelo de Moraes Lima					
CREA: A185					
Telefone: (66) 99255-8410					
E-mail: cristinyrabelo@hotmail.com					
Cadastro: Fabiana Cristiny Rabelo de Moraes Lima					
ASSINATURAS					
QUADRO DE ÁREAS (M²)					
ÁREA DO TERRENO - EDIFICAÇÃO..... 1.100,00m²					
ÁREA DE CONSTRUÇÃO EXISTENTE..... 333,65m²					
ÁREA DE AMPLIADA..... 72,55m²					
ÁREA DE CONSTRUÇÃO TOTAL..... 406,20m²					
PROPRIETÁRIO: FABIANA CRISTINY RABELO DE MORAES LIMA					
ARQUITETA: CAU JANEIRO					
ESP. ENG. COMBATE INCÊNDIO E PÂNICO					
ESP. ENG. EDIFICAÇÃO TRÁFICO					
ESP. REGULIZAÇÃO DE MOVIM. PESSOAL					
ESP. ANÁLISE DE MOVIM. PESSOAL					
DECLARO QUE A APROVAÇÃO DO PROJETO NÃO IMPLICA NO RECONHECIMENTO PELA PREFEITURA DO DIREITO DE PROPRIEDADE DO TERRENO.					
ESPAÇO RESERVADO PARA APROVAÇÃO DE VISTORIA			ESPAÇO RESERVADO PARA APROVAÇÃO DE PROJETO		