



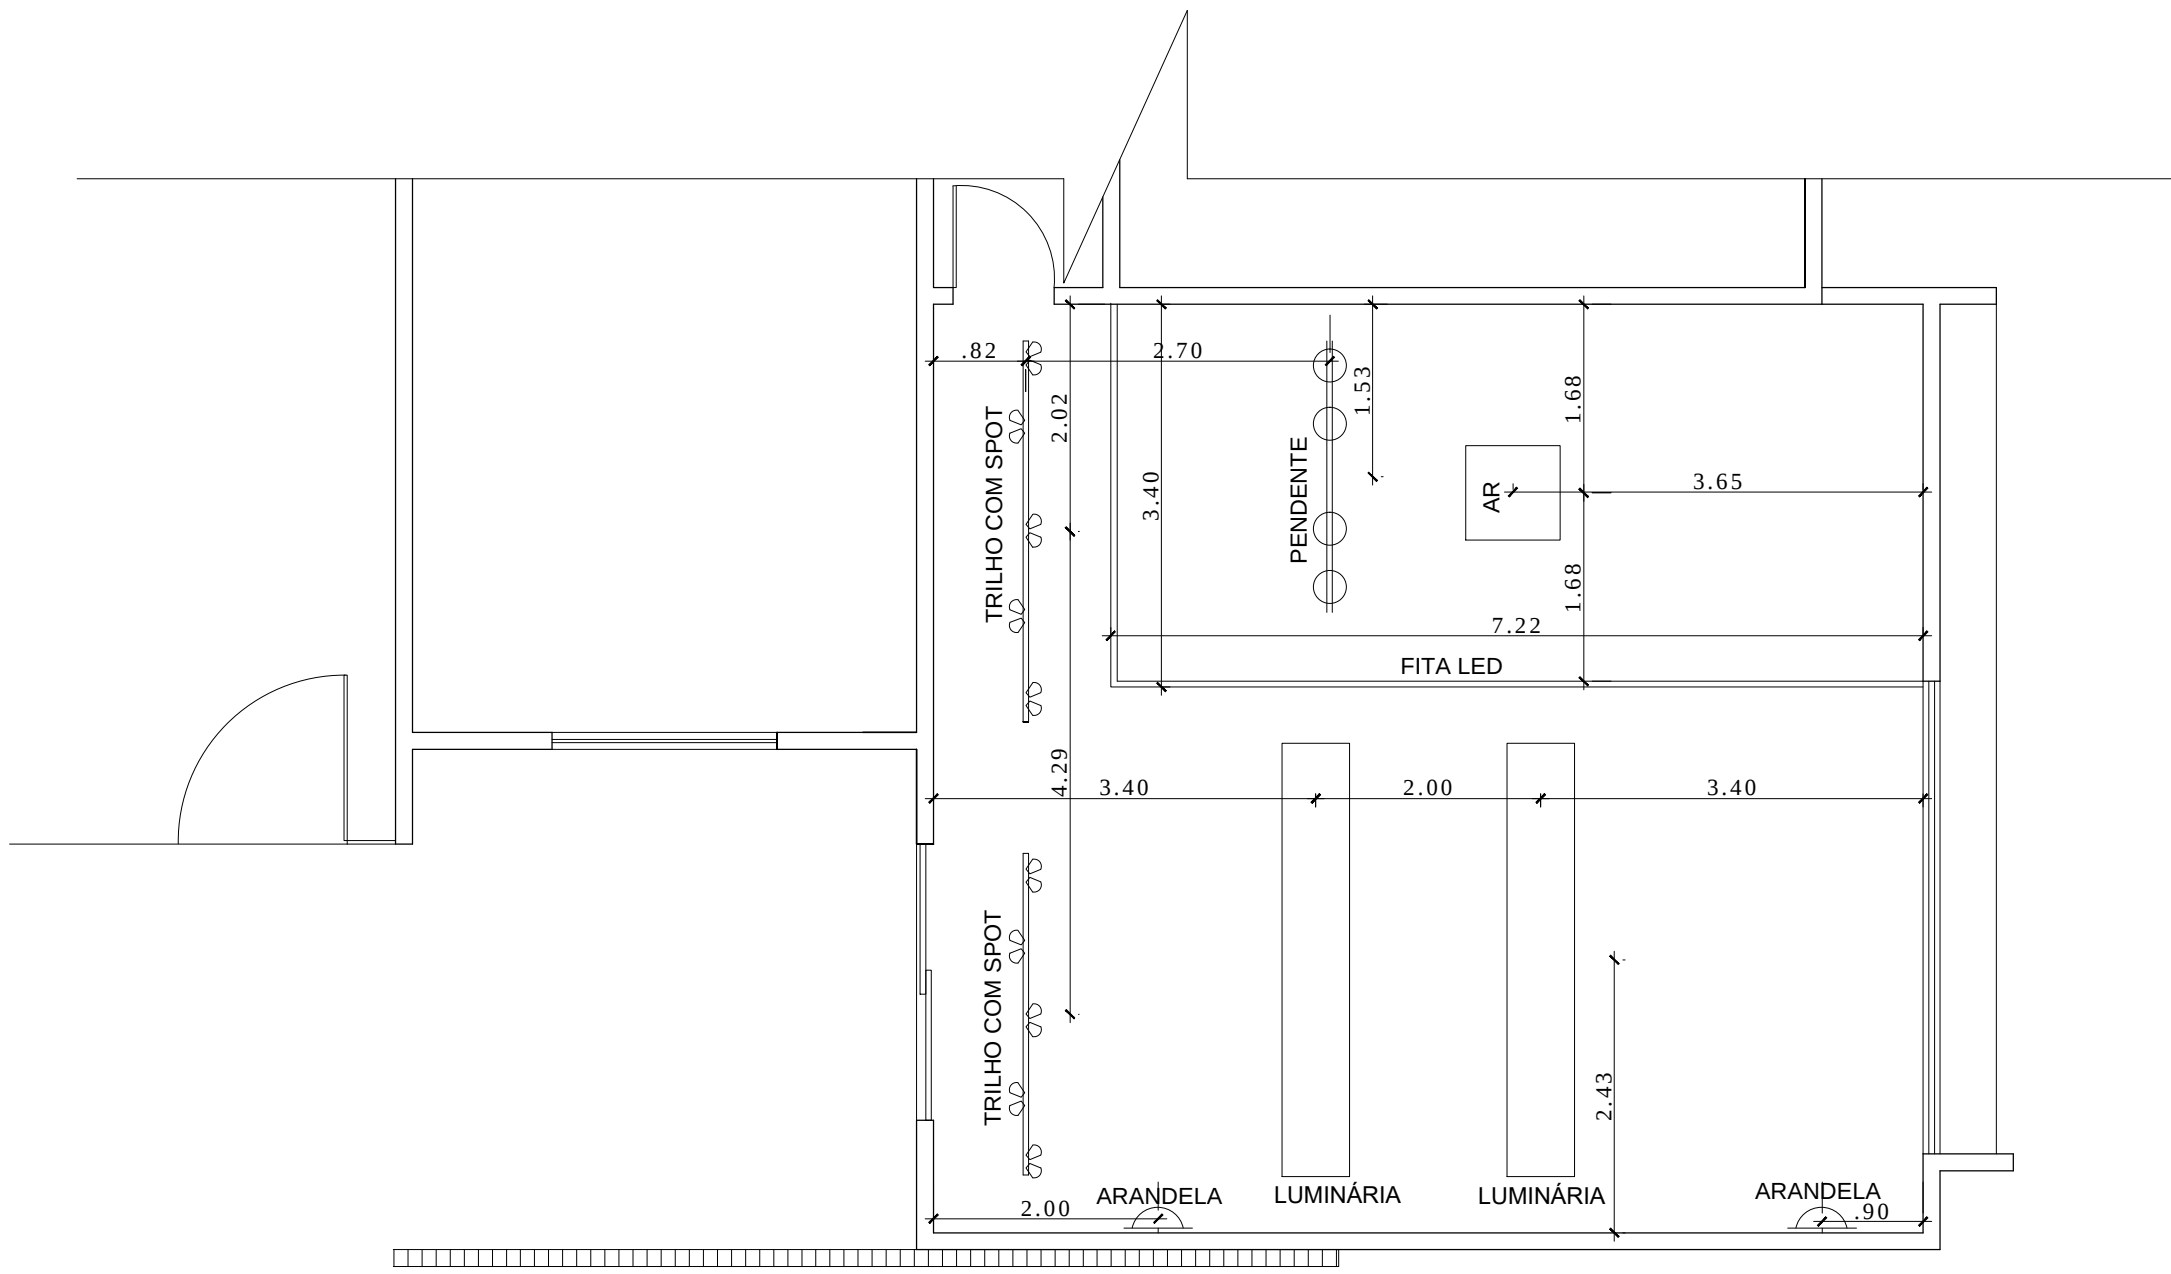

LUMINOTÉCNICO

1:50

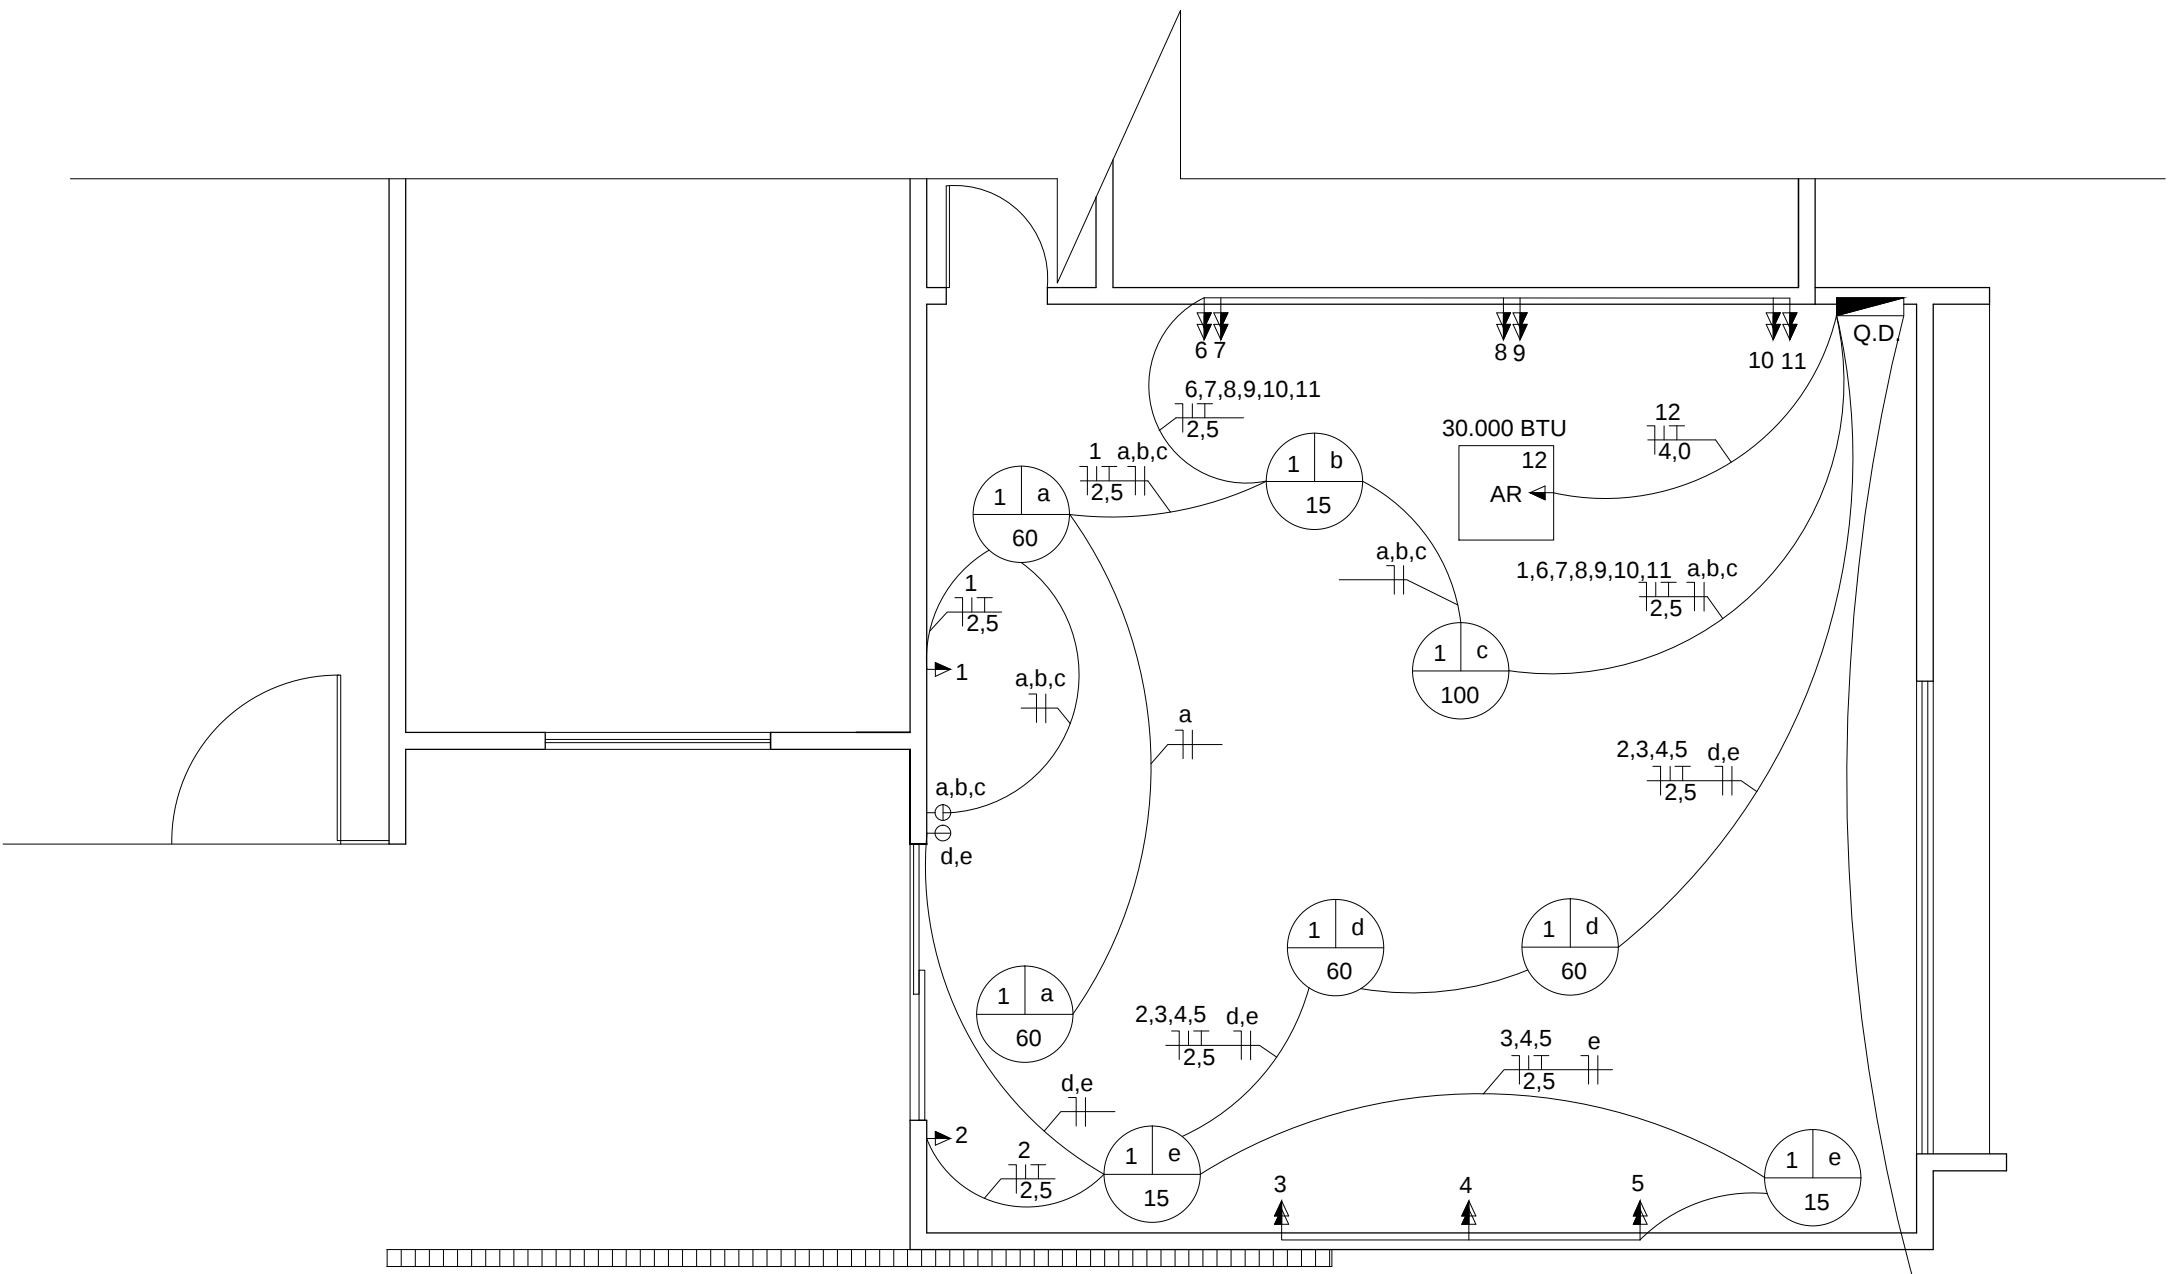

PROJETO ELÉTRICO

1:50

LEGENDA	
⏻	Interruptor simples 3 teclas - 1.10m do piso
⏻	Interruptor simples 2 teclas - 1.10m do piso
🔌	Tomada simples - 2P+T 10 A a 1.10m do piso
🔌	Tomada dupla - 2P+T 10 A a 1.10m do piso
🔌	Tomada simples - 2P+T 10 A no forro
🔌	Quadro de distribuição - embutir a 1,50m do piso

OBSERVAÇÃO

1 - OS SERVIÇOS CONTRATADOS DEVERÃO SER EXECUTADOS, RIGORASAMENTE DE ACORDO COM ESPECIFICAÇÕES E NORMAS TÉCNICAS VICENTES;

2 - AS BITOLAS DIMENSIONADAS DETERMINAM OS VALORES MÍNIMOS NECESSÁRIOS PARA O CORRETO FUNCIONAMENTO DAS INSTALAÇÕES, NÃO SENDO PERMITIDO A INSTALAÇÃO DE PRODUTOS DE BITOLAS INFERIORES;

3- OS ELETRODUTOS NÃO COTADOS SERÃO DE PVC FLEXÍVEL Ø3/4";

4- FIOS NÃO COTADOS SERÃO DE BITOLA #2,5mm²;

5 - CONSIDEROU-SE A UNIDADE INTERNA COMO PONTO DE ALIMENTAÇÃO DOS CONDICIONADORES DE AR SPLIT, NO ENTANTO DEVE-SE CONSULTAR O FABRICANTE DO EQUIPAMENTO ANTES DA EXECUÇÃO, UMA VEZ QUE, VARIA DE ACORDO COM FABRICANTE E A POTÊNCIA;

6- AS SEÇÕES DOS CONDUTORES DE NEUTRO E TERRA ESTÃO INDICADAS NO PROJETO;

7- TODAS AS MASSAS DEVEM SER ATERRADAS;

8- TODA E QUALQUER ALTERAÇÃO DEVERÁ SER COMUNICADA AO RESPONSÁVEL TÉCNICO DO PROJETO;


9- AS TOMADAS DE ENERGIA ELÉTRICA SERÃO DO TIPO 2P+T;

10- A INFRAESTRUTURA DAS INSTALAÇÕES ELÉTRICAS E DE CABEAMENTO ESTRUTURADO DEVERÁ APRESENTAR UM AFASTAMENTO MÍNIMO DE 20 cm;

11- OS CRITÉRIOS E MÉTODOS PARA EXECUÇÃO DOS SERVIÇOS SERÃO DA ABNT NBR 5.410:2004;

QUADRO DE CARGAS (Q.D.)

CIRCUITO	DESCRIÇÃO	ESQUEMA	MÉTODO INST.	V (V)	POT. TOTAL (W)	FASES	SEÇÃO (mm2)	DISJUNTOR
01	LUMINÁRIAS (GERAL)	F+N	F	127V	385 W	R	2,5	16
02 TE	TOMADAS (GERAL)	F+N+T	F	127V	1.100 W	R	2,5	16
03	CONDICIONADOR DE AR	F+F+T	F	220V	2710 W	R+S	4,0	50

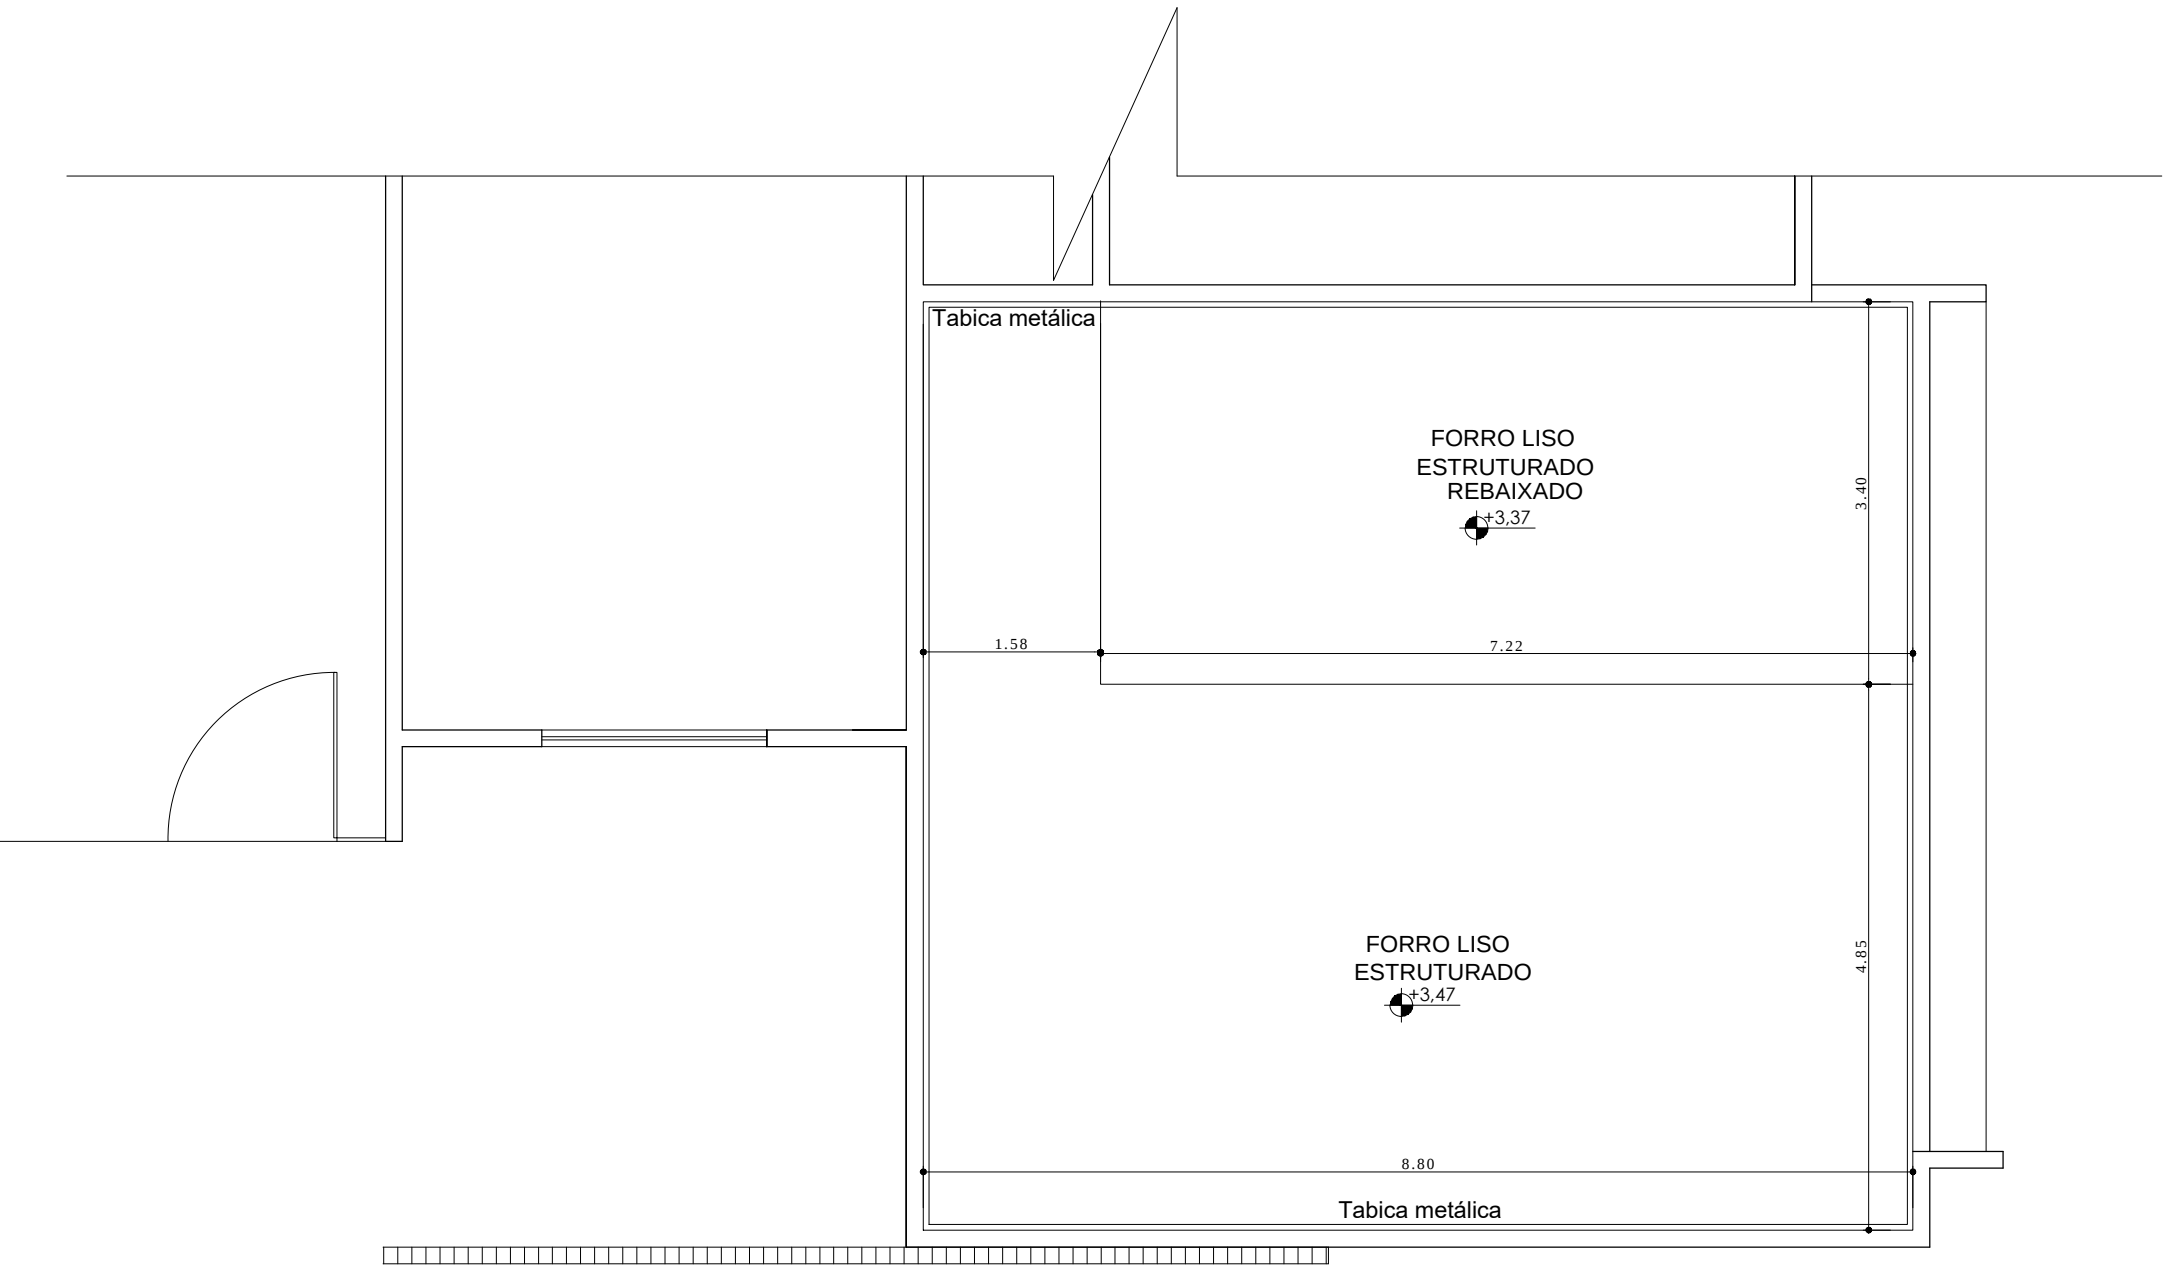

PAGINAÇÃO DE FORRO

1:50

TÍTULO DO PROJETO	
PROJETO ARQUITETÔNICO	
TÍTULO DO DESENHO	
ELETRICA E LUMINOTÉCNICO	
LOCAL DA OBRA	
AVENIDA JOÃO GOULART, 1843 - BAIRRO NOSSA SENHORA DAS GRAÇAS PORTO VELHO / RO	
Zonamento:	Coef de Aprov:
ZR3	36,92
Taxa de ocupação:	Data do Projeto:
36,92%	JUNHO/2025
Escala:	Planilha:
INDICADAS	03/05
USO DA EDIFICAÇÃO	
USO INSTITUCIONAL	
Revisão:	
REV-00	
NOME DO PROPRIETÁRIO	CPF/CNPJ:
FAPERON - FEDERAÇÃO DA AGRICULTURA E PECUÁRIA DO ESTADO DE RONDÔNIA	05.903.125/0001-45
Profissional Responsável pelo Projeto:	Nome do Profissional:
	Fabiana Cristiny Rabelo de Moraes Lima
	CREA:
	A185
	Telefone:
	(69) 99255-6410
	E-mail:
	cristinygvh@hotmail.com
	Cadista:
	Fabiana Cristiny Rabelo de Moraes Lima
QUADRO DE ÁREAS (M²)	Assinaturas
ÁREA DO TERRENO - EDIFICAÇÃO..... 1.100,00m²	PROPRIETÁRIO
ÁREA DE CONSTRUÇÃO EXISTENTE..... 333,65m²	ARQUITETA: CAU ADM/ARB/1
ÁREA DE AMPLIADA 72,55m²	FEDERAÇÃO DA AGRICULTURA E PECUÁRIA DO ESTADO DE RONDÔNIA
ÁREA DE CONSTRUÇÃO TOTAL..... 406,20m²	PAPERON DPT 1 17 14 176 2 10580 1 47
	AUTOR DO PROJETO
	FABIANA CRISTINY RABELO DE MORAES LIMA
	ARQUITETA: CAU ADM/ARB/1
	ESP. ENL. COMBATE INCÊNDIO E PÂNICO
	ESP. ENL. SEGURANÇA DO TRABALHO
	ESP. REGULARIZAÇÃO DE IMÓVEIS
	ESP. AVALIAÇÃO DE IMÓVEIS E PERÍCIA, ADVOC.
	DECLARO QUE A APROVAÇÃO DO PROJETO NÃO IMPLICA NO RECONHECIMENTO PELA PREFEITURA DO DIREITO DE PROPRIEDADE DO TERRENO.
ESPAÇO RESERVADO PARA APROVAÇÃO DE VISTORIA	ESPAÇO RESERVADO PARA APROVAÇÃO DE PROJETO