




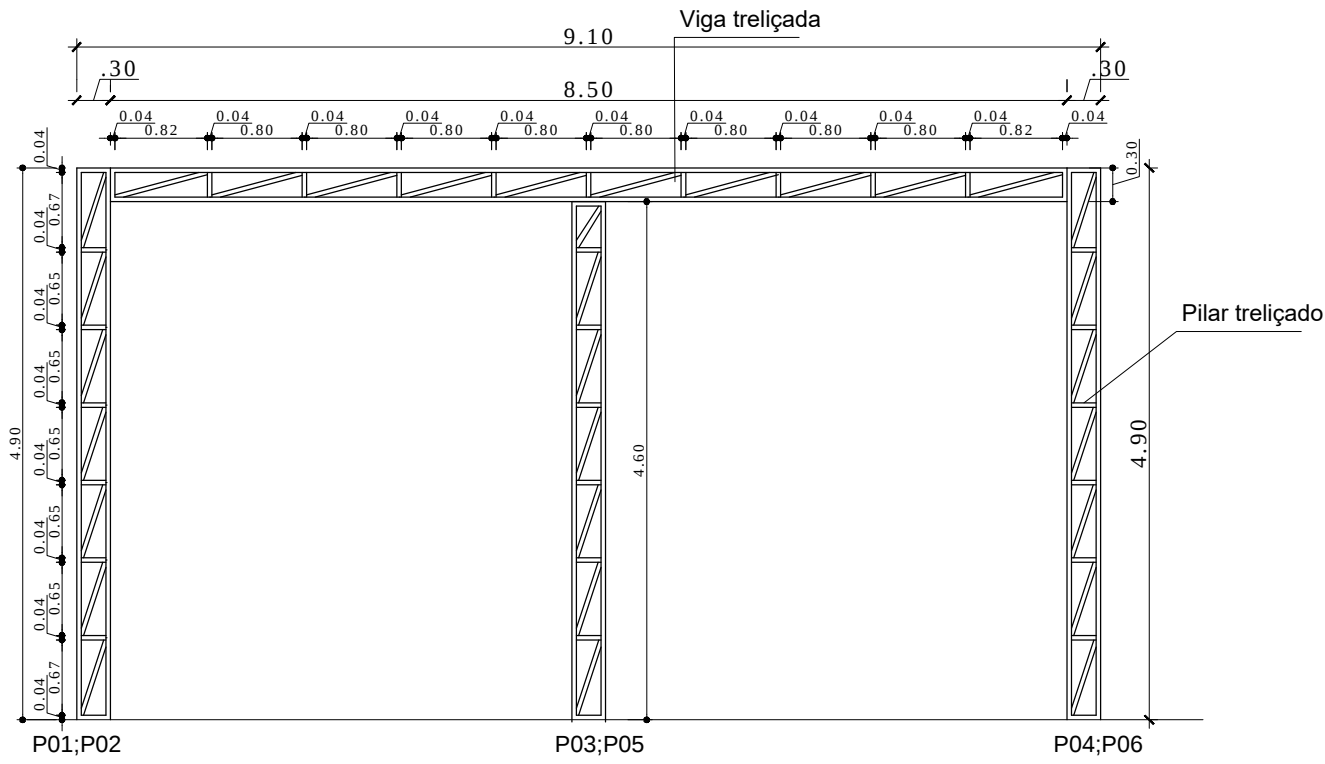


DET. PÓTICO

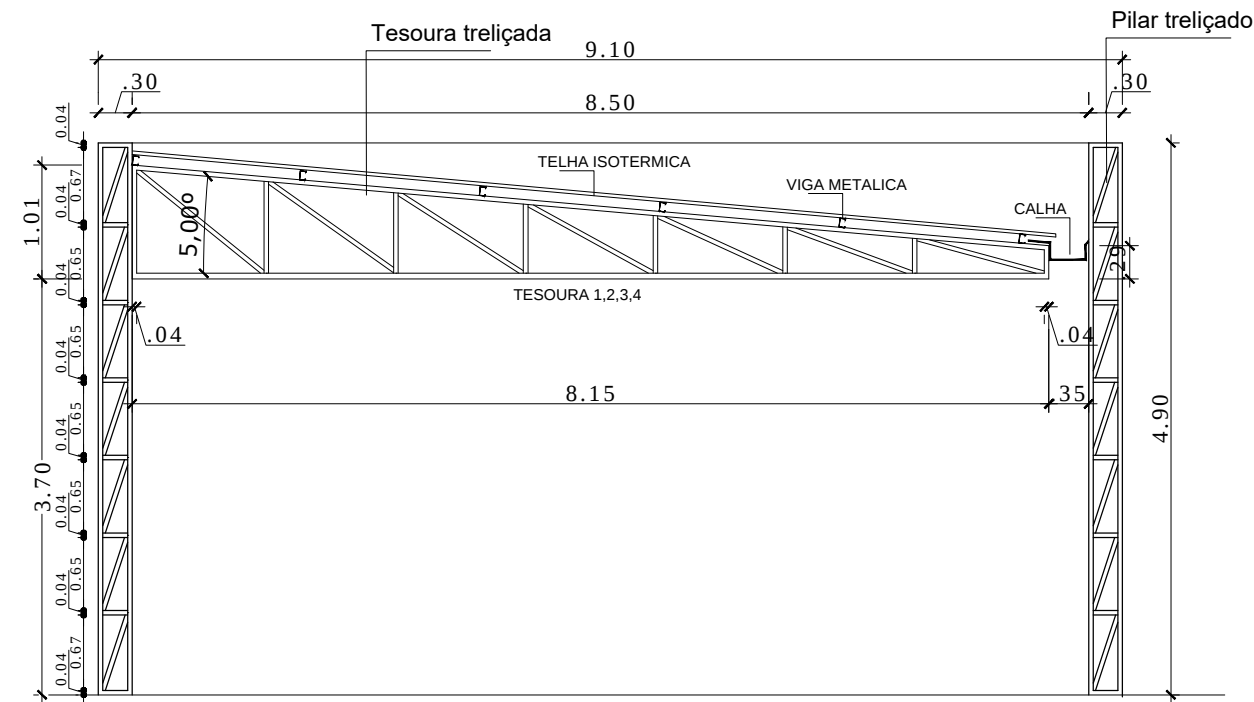


DET. TESOURA E PILAR

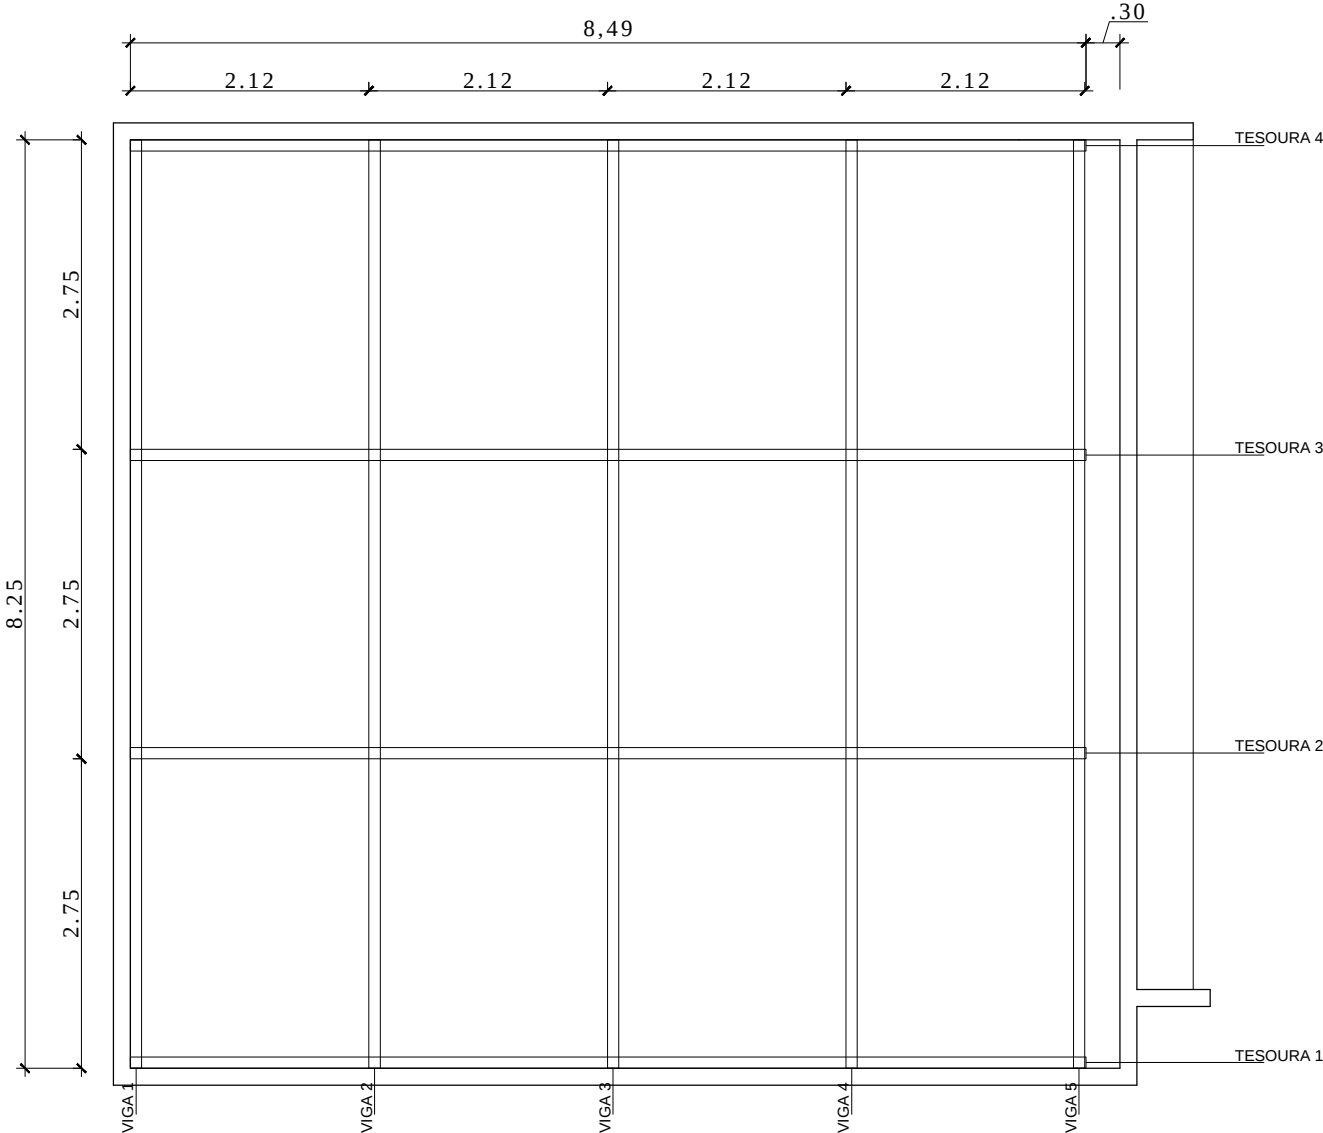


PROJETO ESTRUTURAL

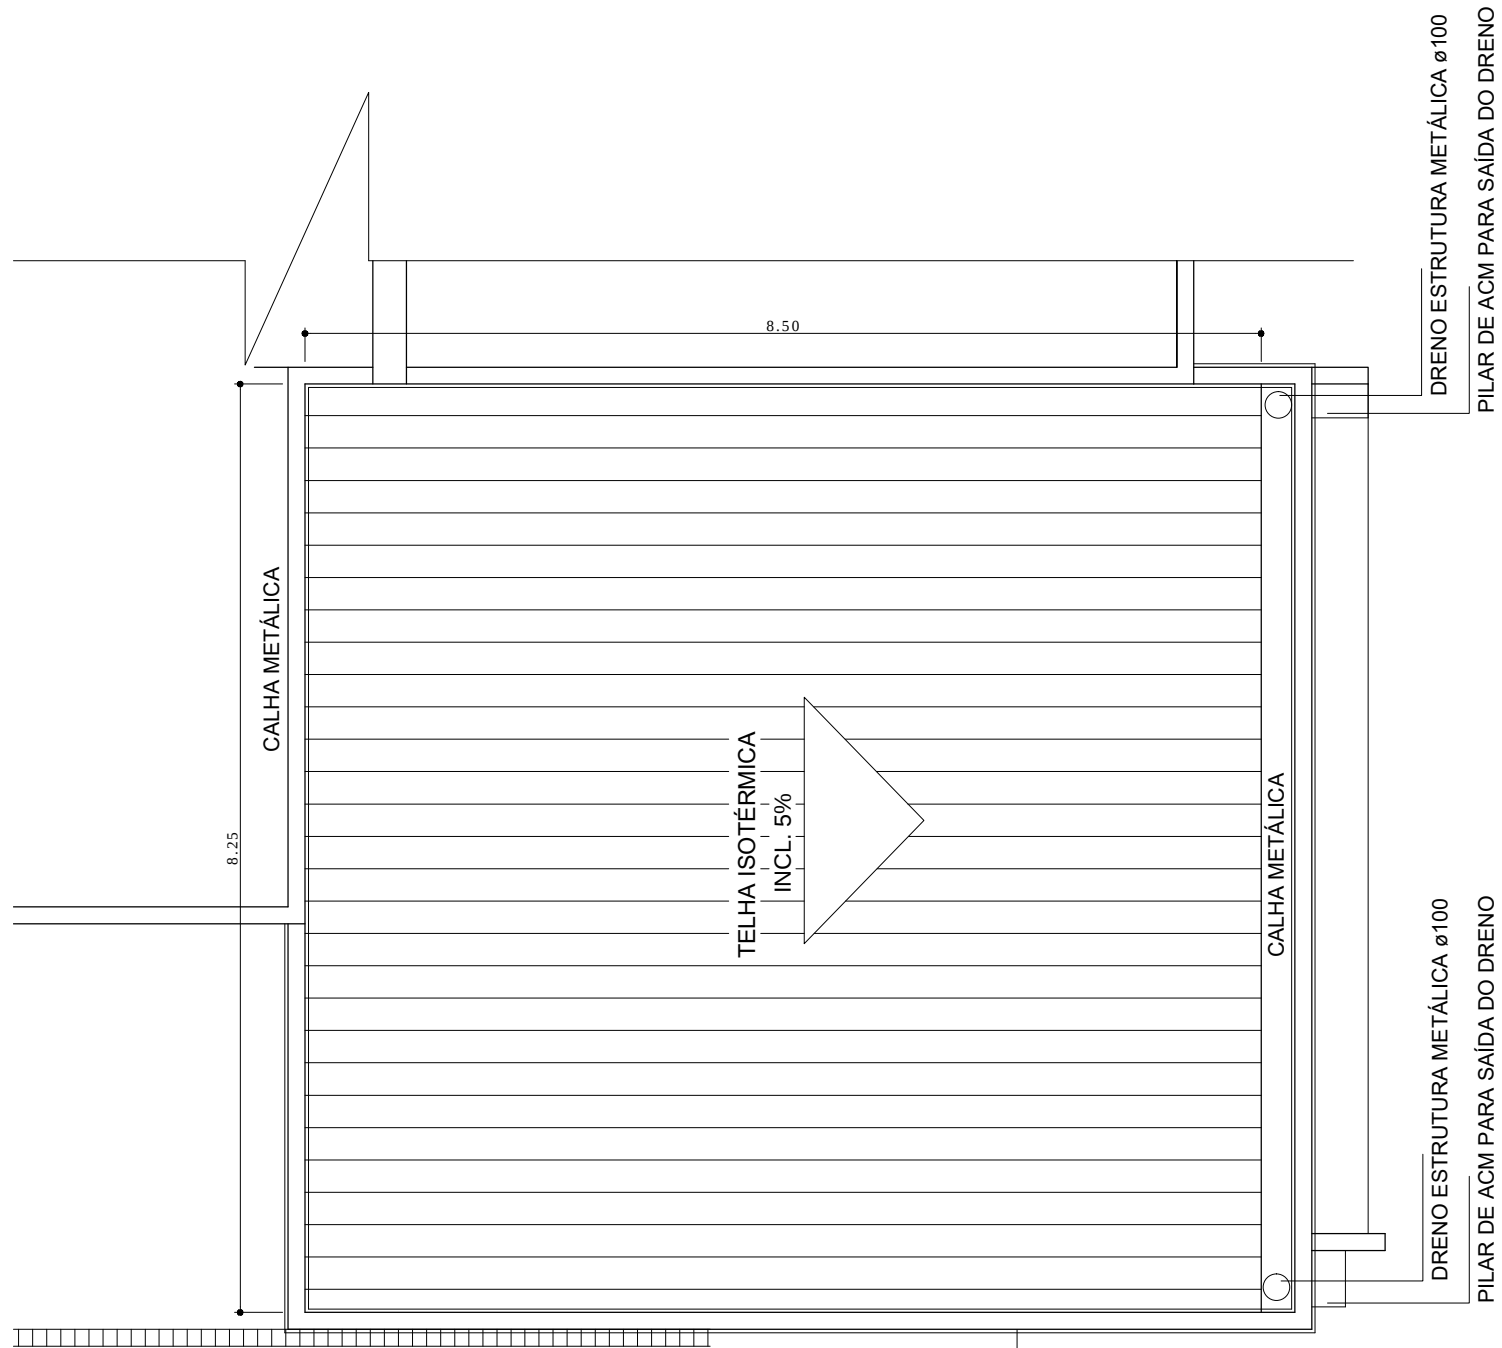



COBERTURA

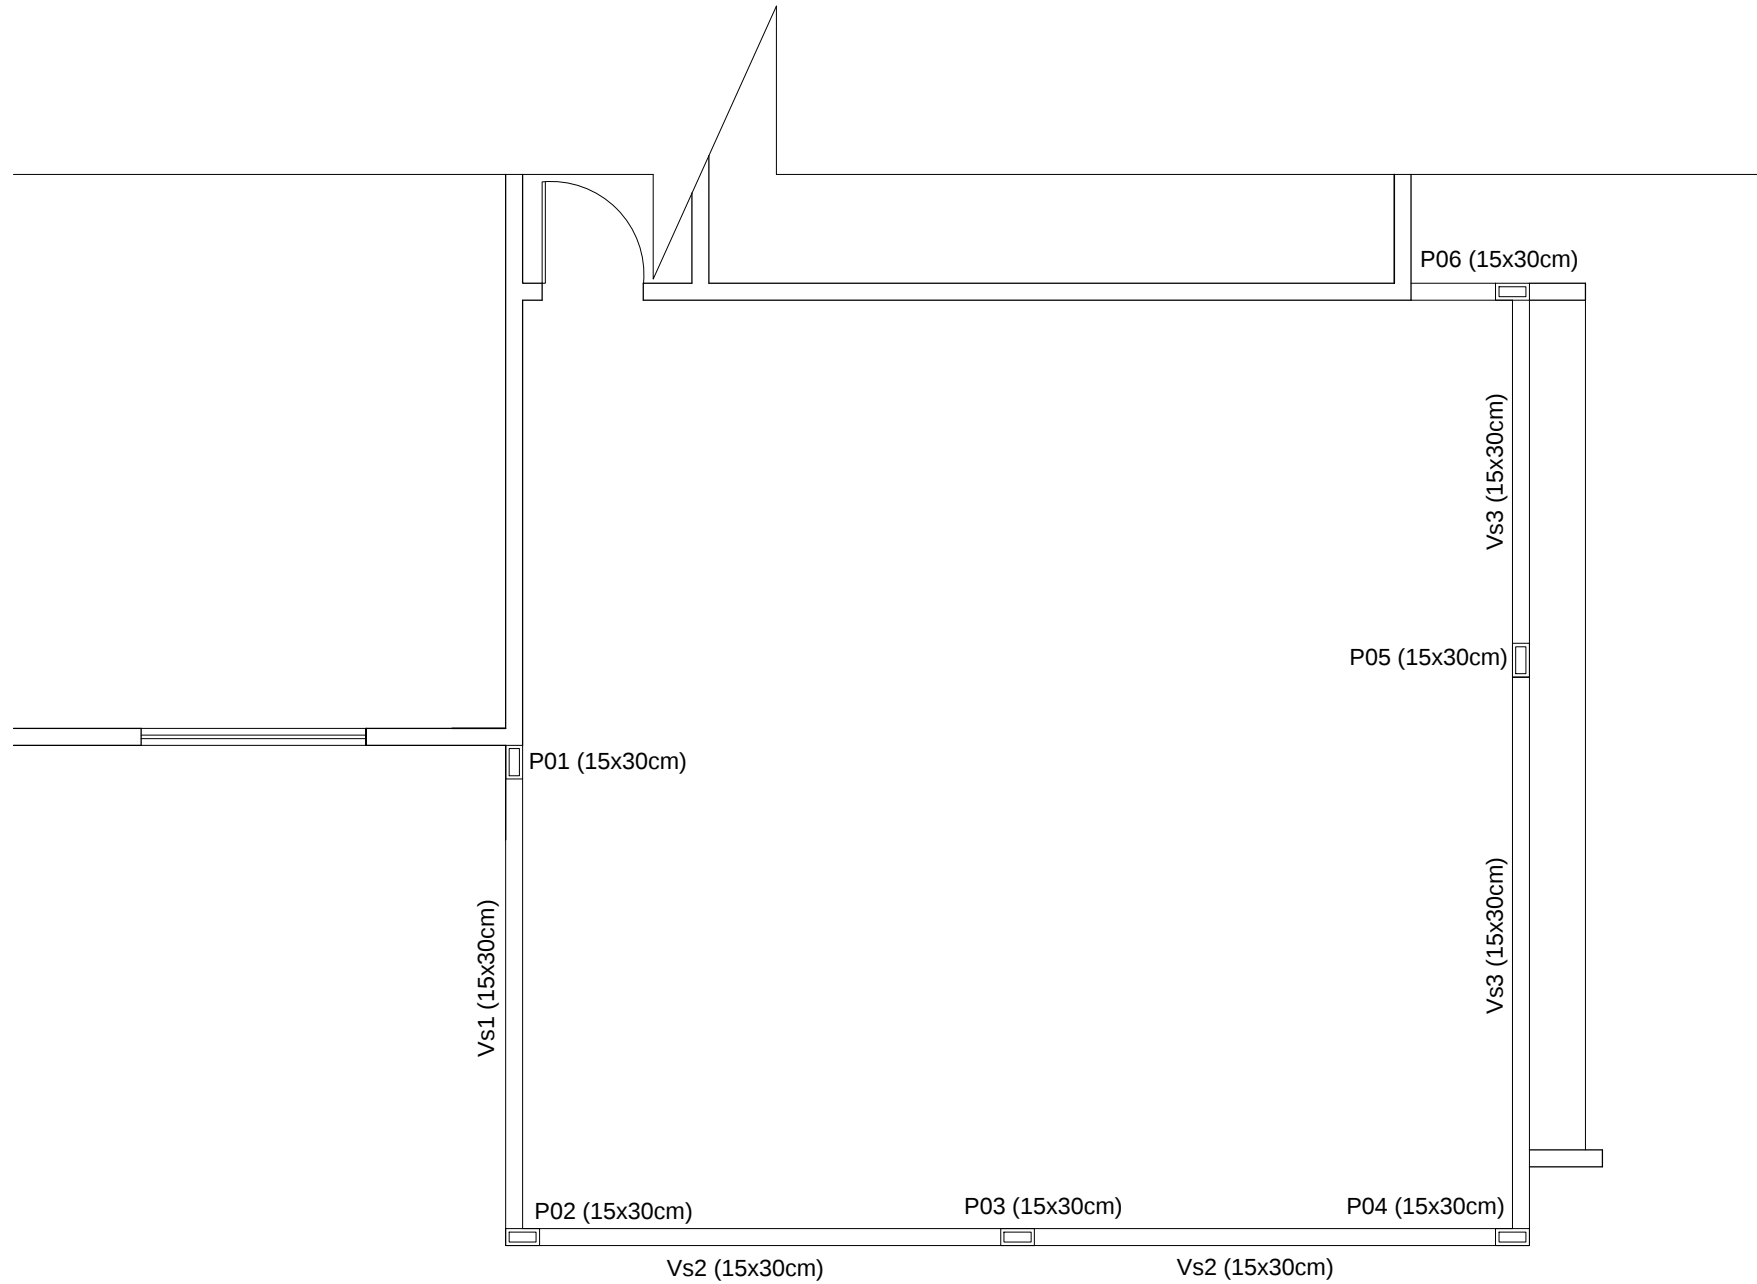


LOCAÇÃO DE PILAR E VIGA

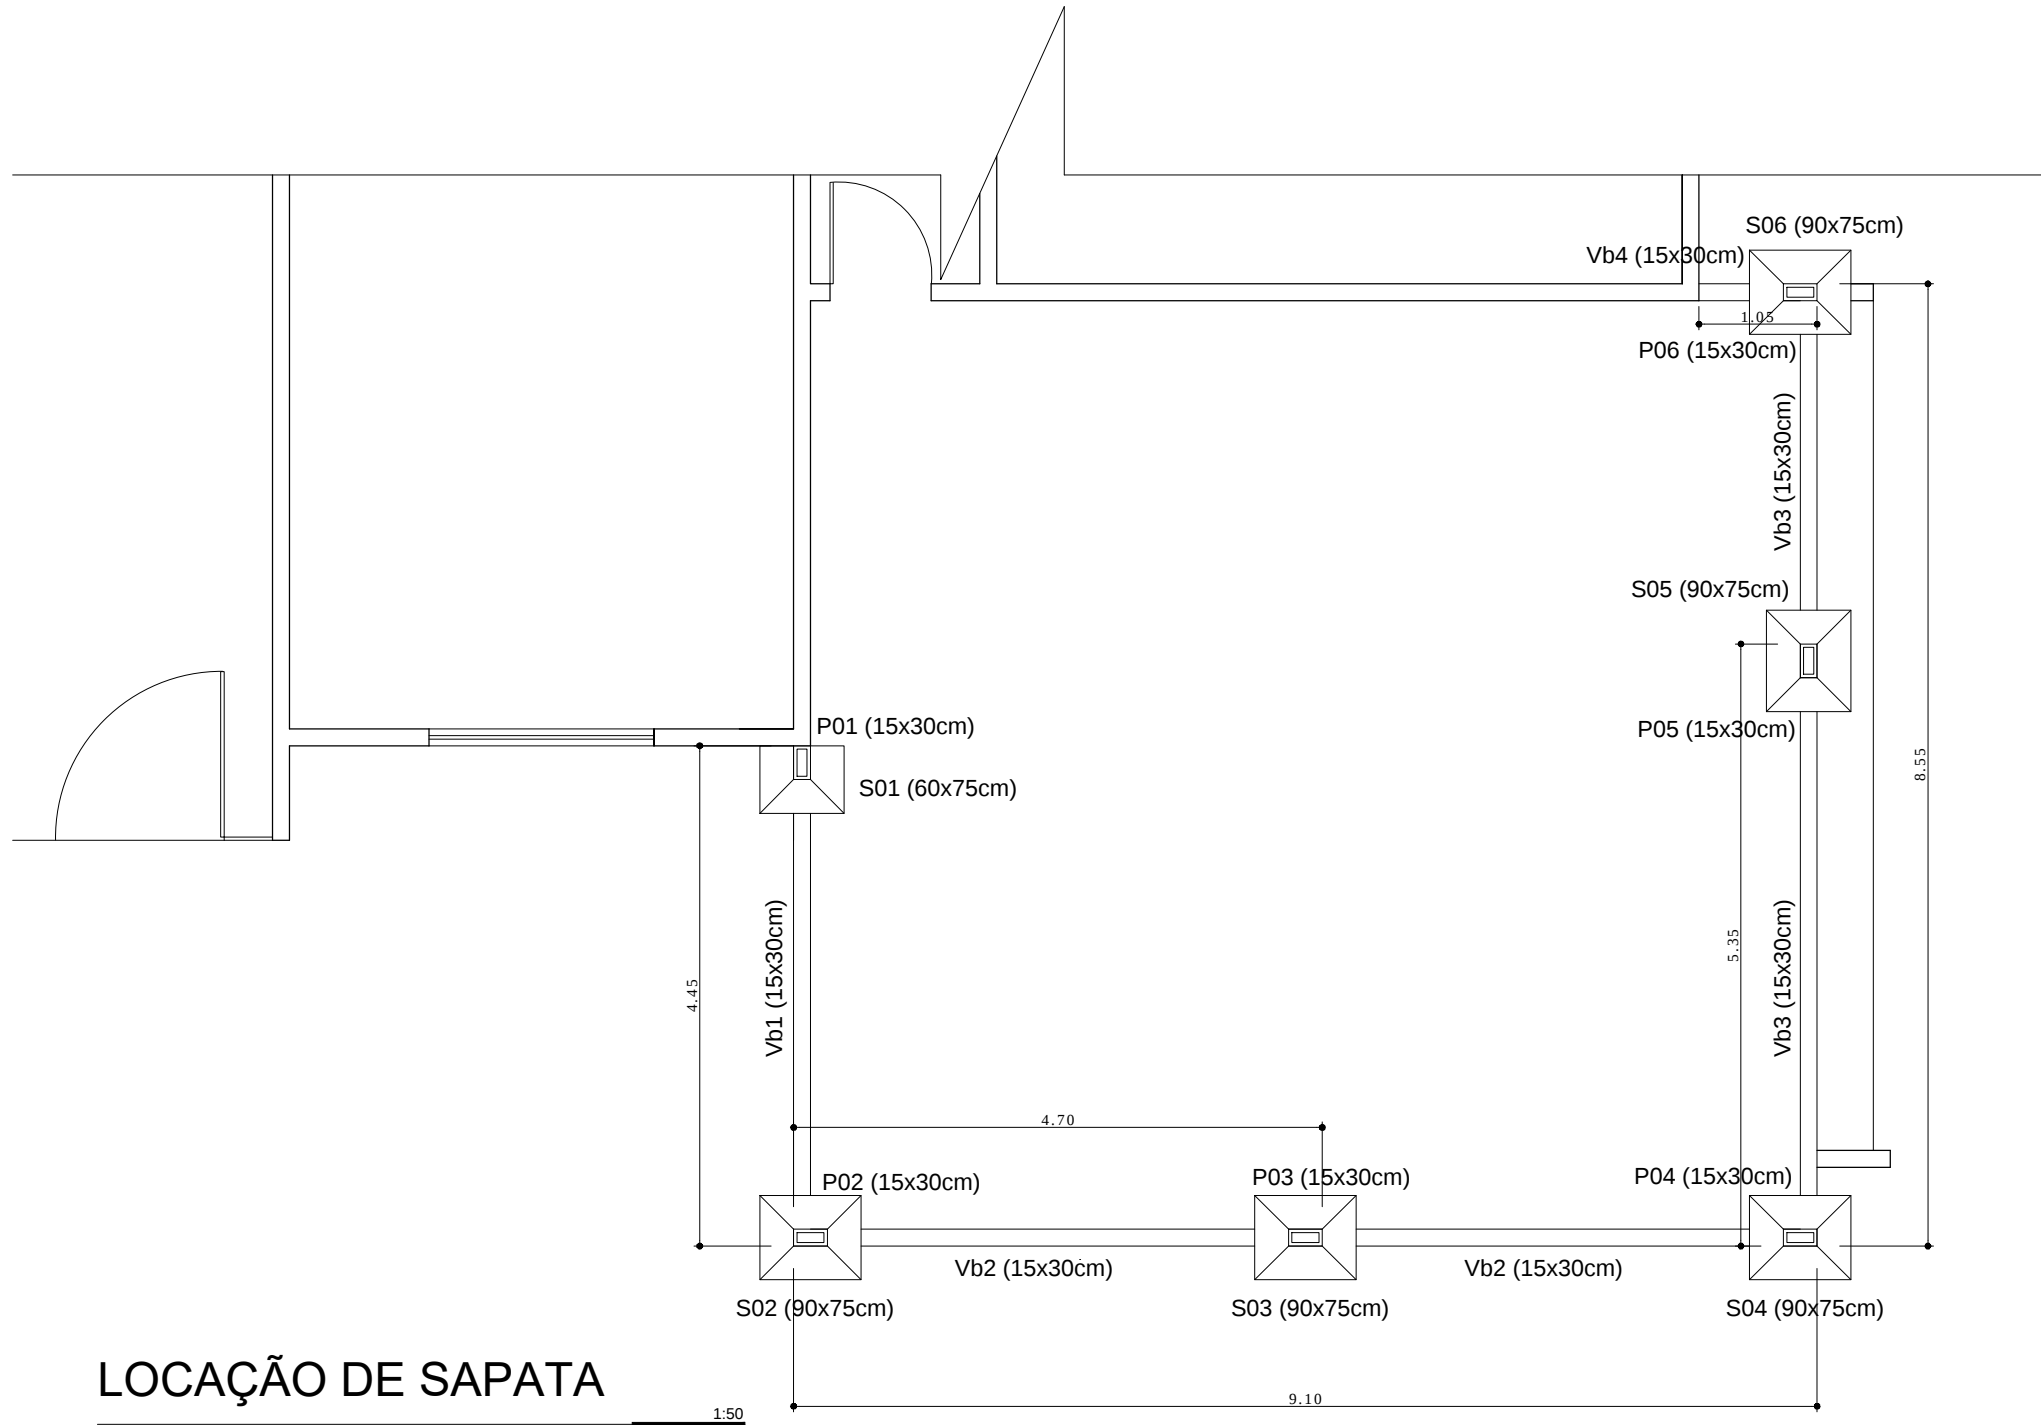

LOCAÇÃO DE SAPATA

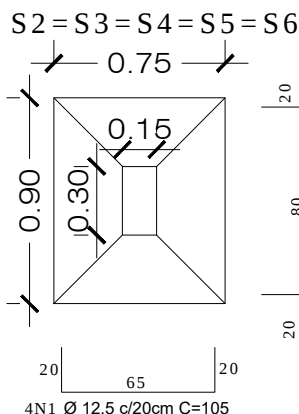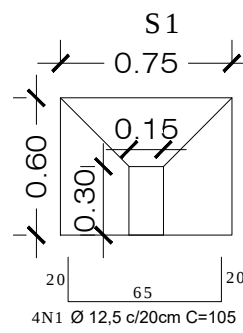


PLANTA SAPATA SEM ESCALA

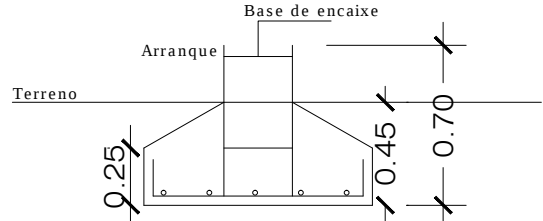


CORTE AA SEM ESCALA


ESPECIFICAÇÃO	N1	N2	N3
QUANTIDADE	04	04	05
DIAMETRO	12,5	12,5	12,5
COMP.	UNITÁRIO	1,05	0,90
	PARCIAL	4,20	3,60

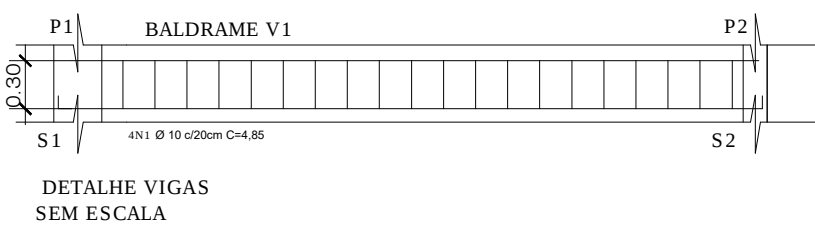


DETALHE VIGAS SEM ESCALA

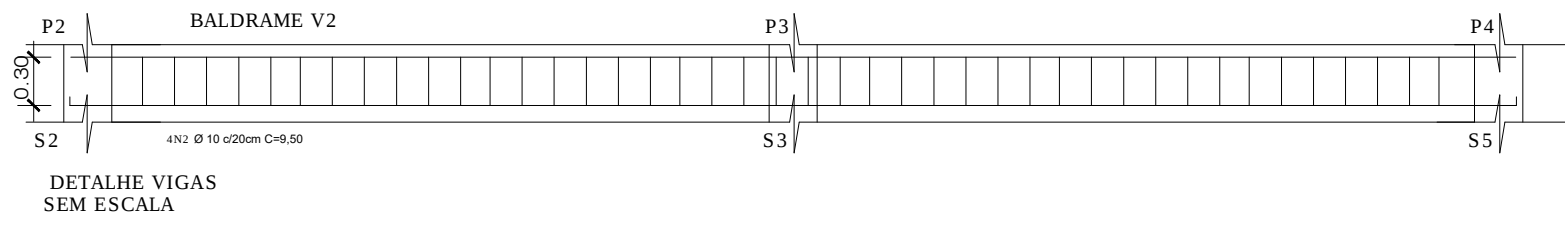

DETALHE VIGAS SEM ESCALA

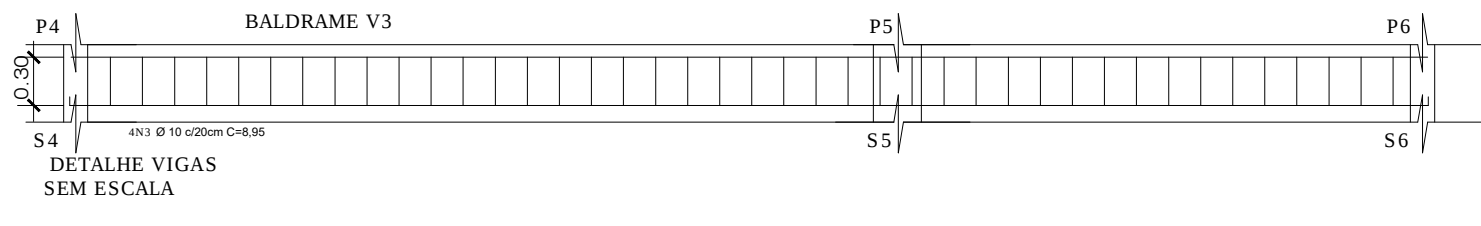

DETALHE VIGAS SEM ESCALA

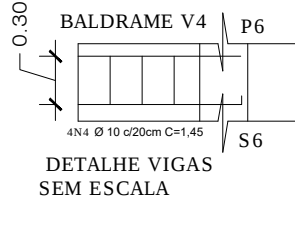

DETALHE VIGAS SEM ESCALA

ESPECIFICAÇÃO	N1	N2	N3	N3
QUANTIDADE	04	04	04	04
DIAMETRO	10,00	10,00	10,00	10,00
COMP.	UNITÁRIO	4,85	9,50	8,95
	PARCIAL	19,40	38,00	35,80

TÍTULO DO PROJETO					
PROJETO ESTRUTURAL					
TÍTULO DO DESENHO: LOCAÇÃO DE SAPATA, PILAR, VIGAS, DETALHES					
LOCAL DA OBRA: AVENIDA JOÃO GOULART, 1843 - BAIRRO NOSSA SENHORA DAS GRAÇAS, PORTO VELHO / RO					
Zonamento:	Coef de Aprov:	Taxa de ocupação:	Data do Projeto:	Escala:	Plancha:
ZR3	36,92	36,92%	JUNHO/2025	INDICADAS	04/05
USO DA EDIFICAÇÃO					Revisão:
USO INSTITUCIONAL					REV-00
NOME DO PROPRIETÁRIO: FAPERON - FEDERAÇÃO DA AGRICULTURA E PECUÁRIA DO ESTADO DE RONDÔNIA			CPF/CNPJ: 05.903.125/0001-45		
Profissional Responsável pelo Projeto:			Nome do Profissional: Fabiana Cristiny Rabelo de Moraes Lima		
			CREA: A185		
			Telefone: (69) 99255-8410		
			E-mail: cristinygvh@hotmail.com		
			Cadastro: Fabiana Cristiny Rabelo de Moraes Lima		
QUADRO DE ÁREAS (M²)			Assinaturas		
ÁREA DO TERRENO - EDIFICAÇÃO.....1.100,00m²					
ÁREA DE CONSTRUÇÃO EXISTENTE.....333,65m²					
ÁREA DE AMPLIADA.....72,65m²					
ÁREA DE CONSTRUÇÃO TOTAL.....406,20m²					
			PROPRIETÁRIO: FAPERON - FEDERAÇÃO DA AGRICULTURA E PECUÁRIA DO ESTADO DE RONDÔNIA		
			CPF/CNPJ: 05.903.125/0001-45		
			AUTOR DO PROJETO: FABIANA CRISTINY RABELO DE MORAES LIMA		
			ARQUITETA - CREA: A185		
			ESP: ENG. COMBATE INCÊNDIO E PÂNICO		
			ESP: ENG. SEGURANÇA DE TRABALHO		
			ESP: REGULARIZAÇÃO DE IMÓVEIS		
			ESP: AVALIAÇÃO DE IMÓVEIS E PERDA JUDICIAL		
			DECLARO QUE A APROVAÇÃO DO PROJETO NÃO IMPLICA NO RECONHECIMENTO PELA PREFEITURA DO DIREITO DE PROPRIEDADE DO TERRENO.		
ESPAÇO RESERVADO PARA APROVAÇÃO DE VISTORIA			ESPAÇO RESERVADO PARA APROVAÇÃO DE PROJETO		