



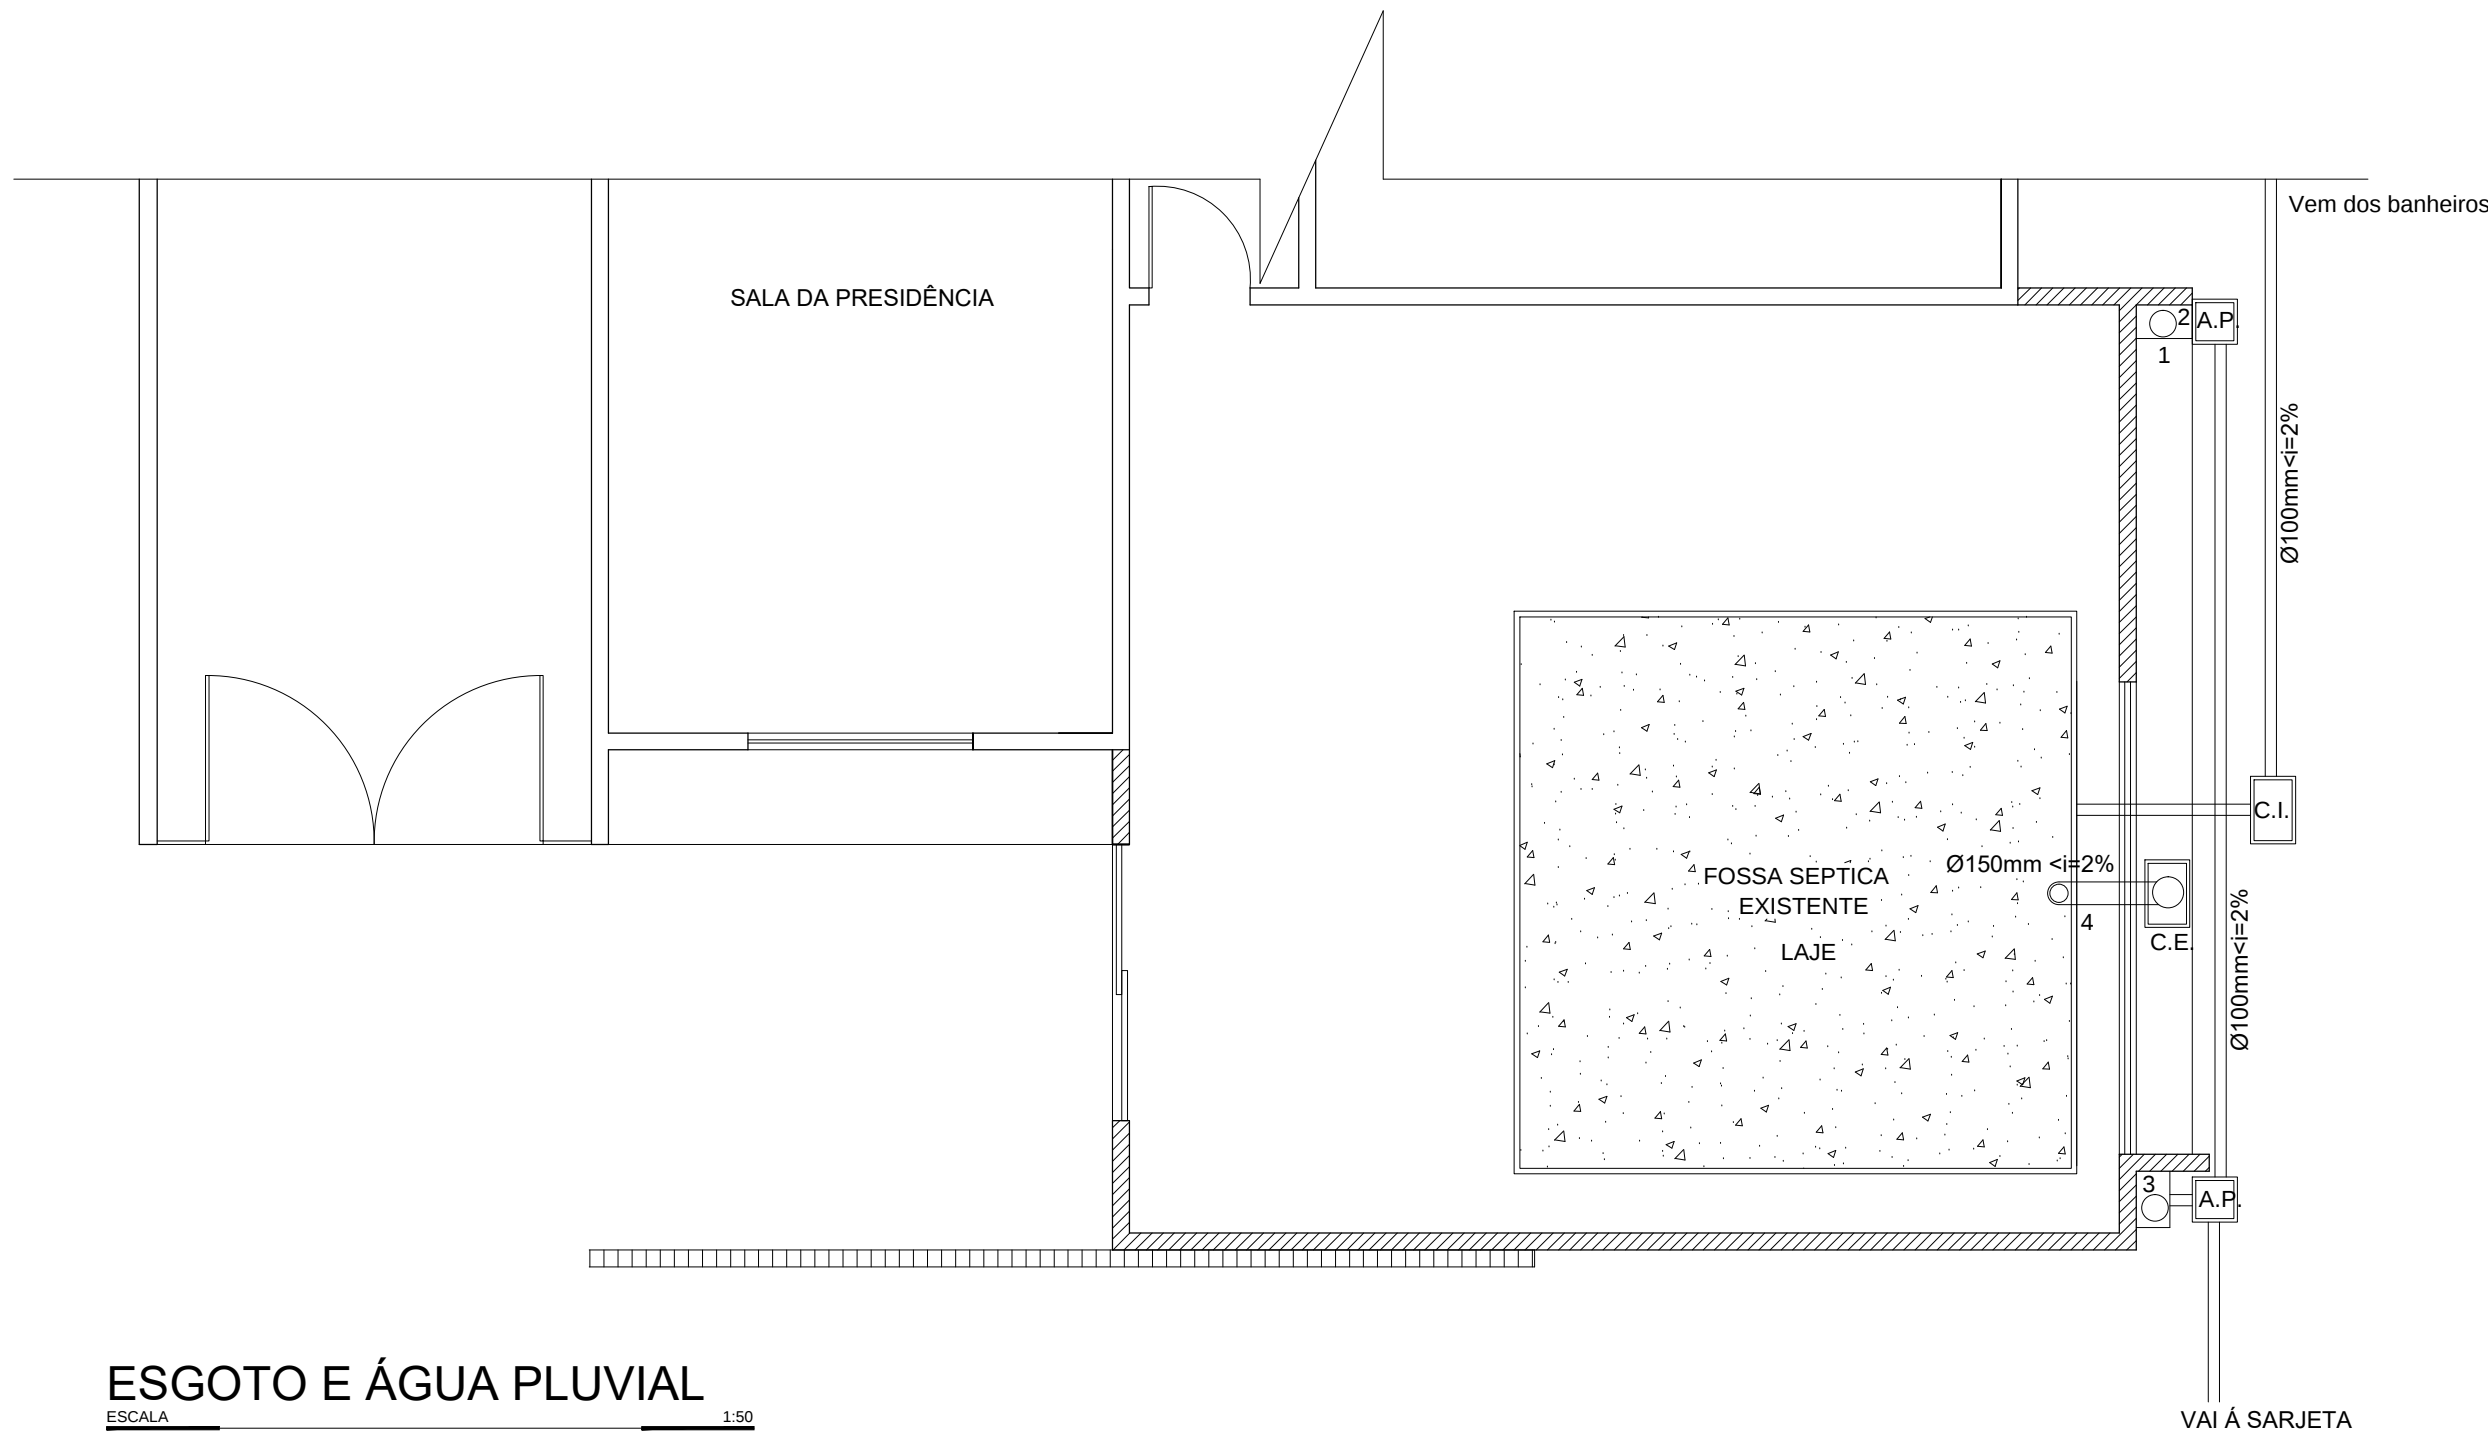

LEGENDA
1 - DRENO DA CALHA Ø100mm
2 - DRENO DA CENTRAL DE AR Ø75mm
3 - DRENO DA CALHA Ø100mm
4 - CANO DE ESGOTO Ø150mm
A.P. - ÁGUA PLUVIAL 0,40X0,40m
C.I. - CAIXA DE INSPENÇÃO 0,40x0,60m
C.E. - CAIXA DE ESGOTO 0,40x0,60m

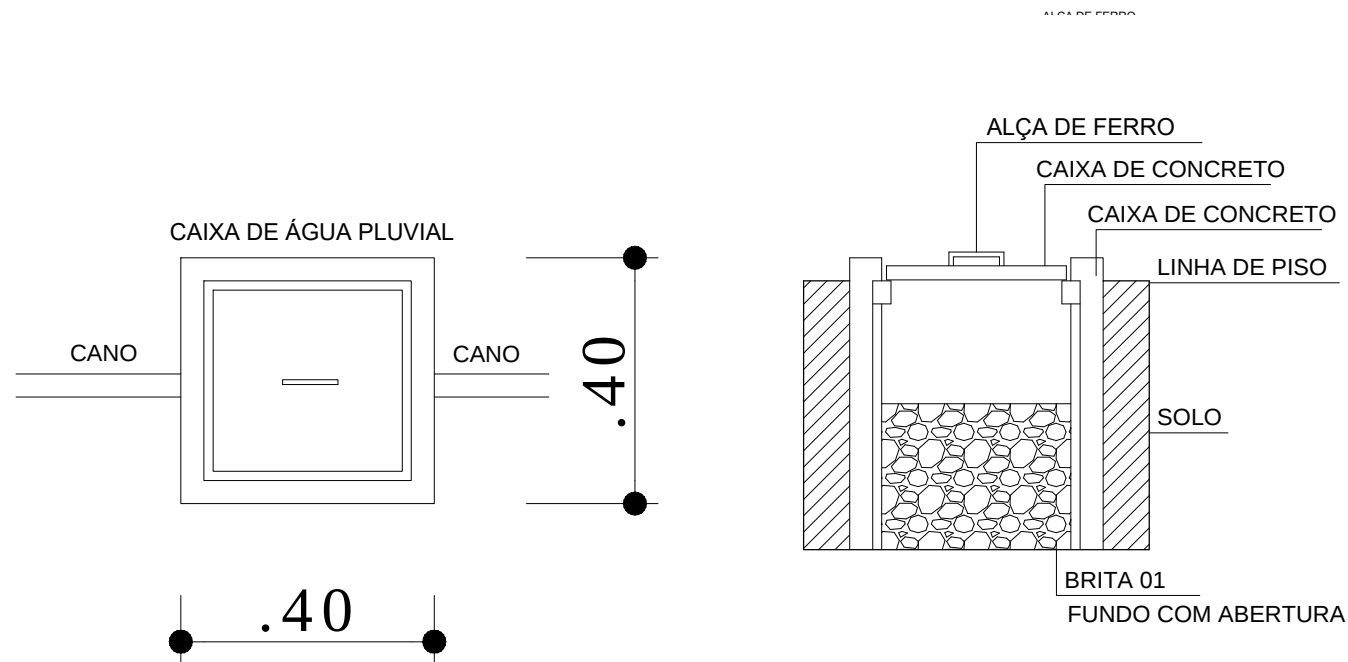

DET. CAIXA DE CONCRETO SEM ESCALA

TÍTULO DO PROJETO					
PROJETO ÁGUA PLUVIAL E ESGOTO					
TÍTULO DO DESENHO:					
PLANTA E DETALHE					
LOCAL DA OBRA					
AVENIDA JOÃO GOULART, 1843 - BAIRRO NOSSA SENHORA DAS GRAÇAS PORTO VELHO / RO					
Zonamento:	Coef de Aprov:	Taxa de ocupação:	Data do Projeto:	Escala:	Plancha:
ZR3	36,92	36,92%	JUNHO/2025	INDICADAS	05/05
USO DA EDIFICAÇÃO					Revisão:
USO INSTITUCIONAL					REV-00
NOME DO PROPRIETÁRIO: FAPERON - FEDERAÇÃO DA AGRICULTURA E PECUÁRIA DO ESTADO DE RONDÔNIA			CPF/CNPJ: 05.903.125/0001-45		
Profissional Responsável pelo Projeto:			Nome do Profissional:		
			Fabiana Cristiny Rabelo de Moraes Lima		
			CREA:	Telefone:	
			A184685-0	(69) 99255-8410	
			E-mail:		
			cristinygvh@hotmail.com		
			Cadastro:		
			Fabiana Cristiny Rabelo de Moraes Lima		
QUADRO DE ÁREAS (M²)			Assinaturas		
ÁREA DO TERRENO - EDIFICAÇÃO..... 1.100,00m²					
ÁREA DE CONSTRUÇÃO EXISTENTE..... 333,65m²					
ÁREA DE AMPLIADA 72,55m²					
ÁREA DE CONSTRUÇÃO TOTAL..... 406,20m²					
			PROPRIETÁRIO		
			FEDERAÇÃO DA AGRICULTURA E PECUÁRIA DO ESTADO DE RONDÔNIA		
			FAPERON CNPJ Nº 05.903.125/0001-45		
			AUTOR DO PROJETO		
			FABIANA CRISTINY RABELO DE MORAES LIMA		
			ARQUITETA, CREA: A184685-0		
			ESP. ENL. COMBATE INCÊNDIO E PÂNICO		
			ESP. ENL. SEGURANÇA DO TRÂNSITO		
			ESP. REGULARIZAÇÃO DE IMÓVEIS		
			ESP. AVALIAÇÃO DE IMÓVEIS E PERÍCIA, ADVOCAL		
			DECLARO QUE A APROVAÇÃO DO PROJETO NÃO IMPLICA NO		
			RECONHECIMENTO PELA PREFEITURA DO DIREITO DE		
			PROPRIEDADE DO TERRENO.		
ESPAÇO RESERVADO PARA APROVAÇÃO DE VISTÓRIA			ESPAÇO RESERVADO PARA APROVAÇÃO DE PROJETO		