
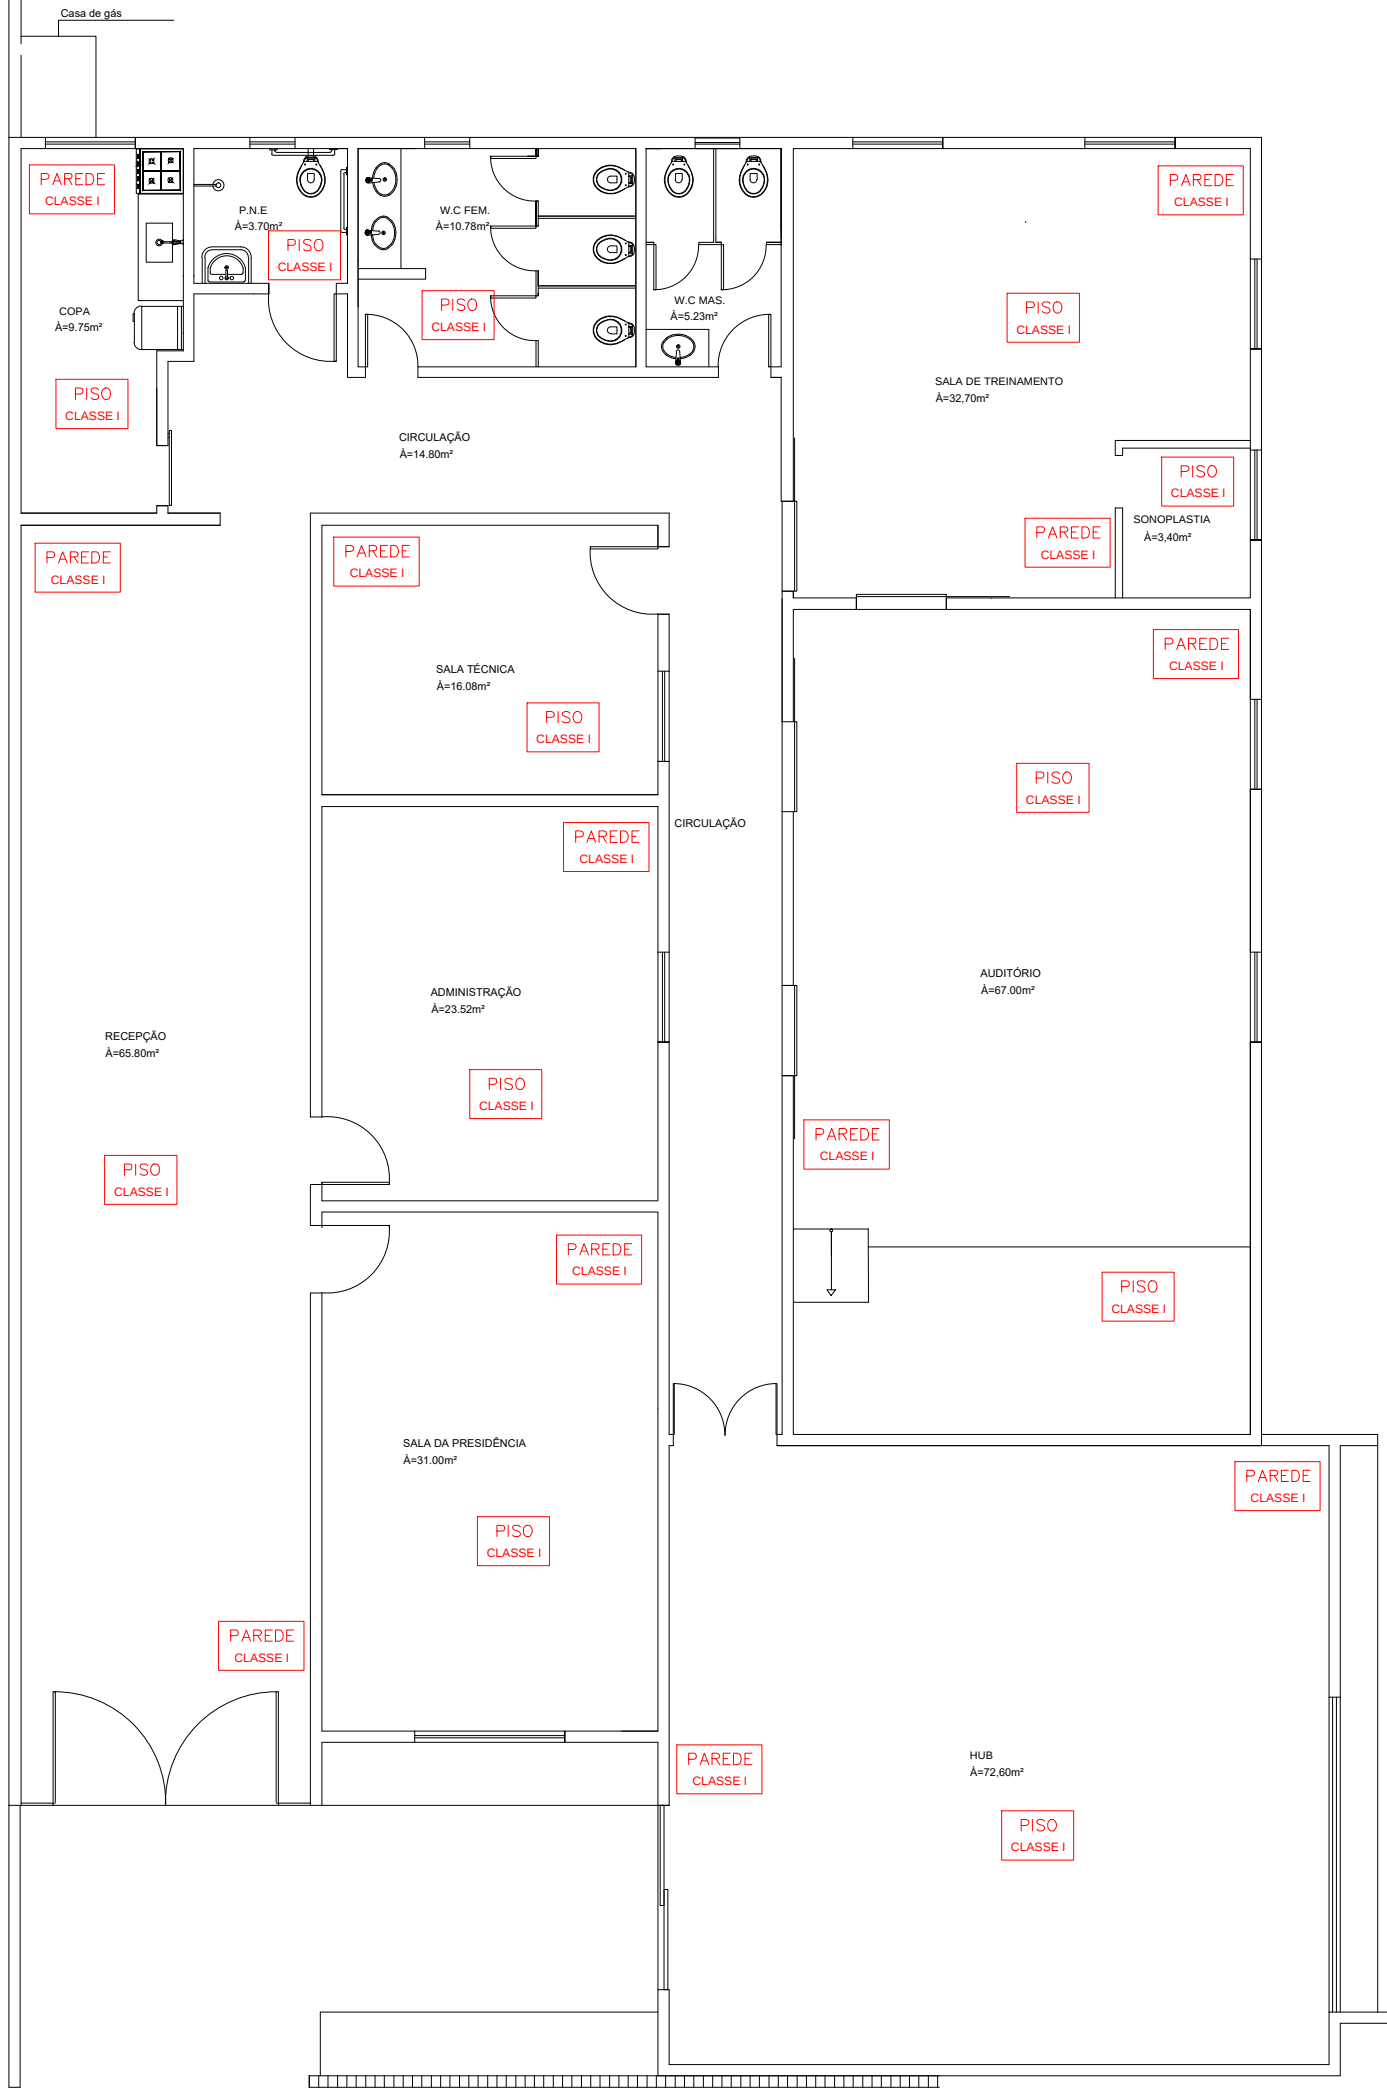
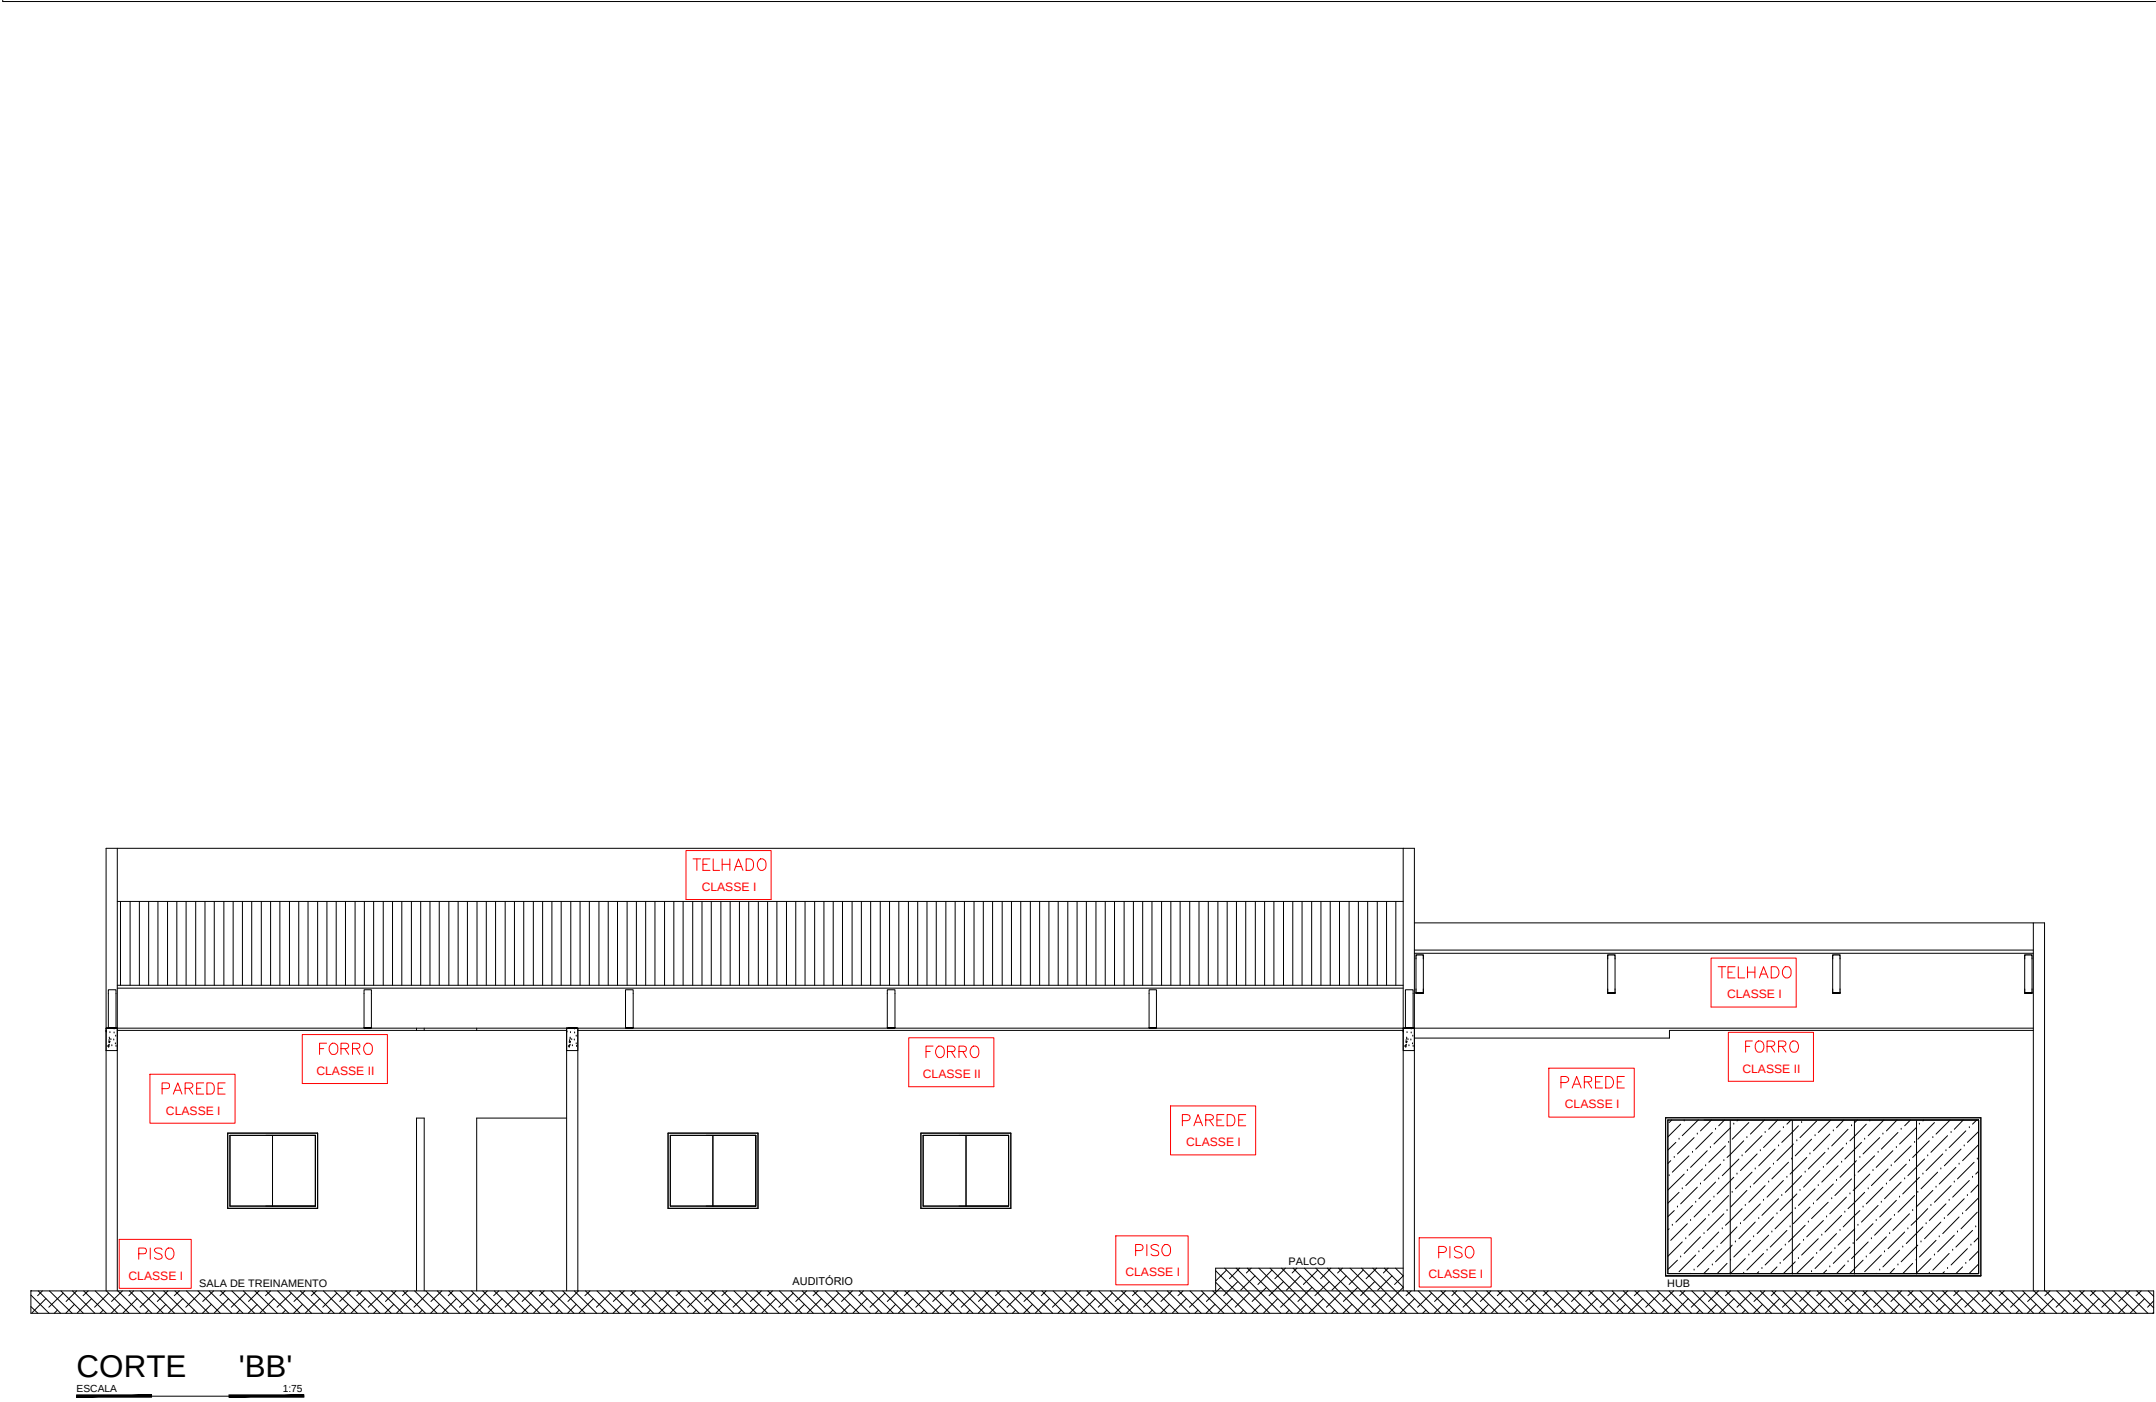
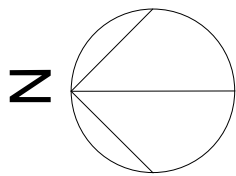


 

PROJETO CMAR
ESCALA 1:75

CONTROLE DE MATERIAIS DE ACABAMENTO E REVESTIMENTO – CMAR		
MATERIAL	AMBIENTE	CLASSIFICAÇÃO
PISO CERÂMICO: CLASSE I	HUB	A=72,60m²
	AUDITÓRIO	A=67,00m²
	SALA DE TREINAMENTO	A=32,70m²
	CIRCULAÇÃO	A=14,80m²
	COPA	A=9,75m²
	RECEPÇÃO	A=65,80m²
	SALA TÉCNICA	A=16,08m²
	ADMINISTRAÇÃO	A=23,52m²
	SALA DA PRESIDENCIA	A=31,00m²
	WC MASCULINO	A=5,23m²
	WC FEMININO	A=10,78m²
	PNE	A=3,70m²
	SONOPLASTIA	A=3,40m²

CONTROLE DE MATERIAIS DE ACABAMENTO E REVESTIMENTO – CMAR		
MATERIAL	AMBIENTE	CLASSIFICAÇÃO
PAREDES ALVENARIA: CLASSE I *PAREDES GESSO: CLASSE II	HUB	A=72,60m²
	AUDITÓRIO	A=67,00m²
	SALA DE TREINAMENTO	A=32,70m²
	CIRCULAÇÃO	A=14,80m²
	COPA	A=9,75m²
	RECEPÇÃO	A=65,80m²
	SALA TÉCNICA	A=16,08m²
	ADMINISTRAÇÃO	A=23,52m²
	SALA DA PRESIDENCIA	A=31,00m²
	WC MASCULINO	A=5,23m²
	WC FEMININO	A=10,78m²
	PNE	A=3,70m²
	*SONOPLASTIA	A=3,40m²

CONTROLE DE MATERIAIS DE ACABAMENTO E REVESTIMENTO – CMAR		
MATERIAL	AMBIENTE	CLASSIFICAÇÃO
TELHA ISOTERMICA: CLASSE I OU II – A FORRO DE GESSO: CLASSE II	HUB	A=72,60m²
	AUDITÓRIO	A=67,00m²
	SALA DE TREINAMENTO	A=32,70m²
	CIRCULAÇÃO	A=14,80m²
	COPA	A=9,75m²
	RECEPÇÃO	A=65,80m²
	SALA TÉCNICA	A=16,08m²
	ADMINISTRAÇÃO	A=23,52m²
	SALA DA PRESIDENCIA	A=31,00m²
	WC MASCULINO	A=5,23m²
	WC FEMININO	A=10,78m²
	PNE	A=3,70m²
	SONOPLASTIA	A=3,40m²

TÍTULO DO PROJETO					
PPCIP - CMAR					
TÍTULO DO DESENHO:					
INDICAÇÃO DOS MATERIAIS					
LOCAL DA OBRA					
AVENIDA JOÃO GOULART, 1843 - BAIRRO NOSSA SENHORA DAS GRAÇAS PORTO VELHO / RO					
Zonamento:	Coef de Aprov:	Taxa de ocupação:	Data do Projeto:	Escala:	Prancha:
ZR3	36,92	36,92%	JUNHO/2025	INDICADAS	01/01
USO DA EDIFICAÇÃO					Revisão:
USO INSTITUCIONAL					REV-00
NOME DO PROPRIETÁRIO: FAPERON - FEDERAÇÃO DA AGRICULTURA E PECUÁRIA DO ESTADO DE RONDÔNIA			CPF/CNPJ: 05.903.125/0001-45		
Profissional Responsável pelo Projeto:			Nome do Profissional: Fabiana Cristiny Rabelo de Moraes Lima		
			CREA:	Telefone:	
			A185	(69) 99255-8410	
			E-mail:	cristinygvh@hotmail.com	
			Cadastro:	Fabiana Cristiny Rabelo de Moraes Lima	
QUADRO DE ÁREAS (M²)			Assinaturas		
ÁREA DO TERRENO - EDIFICAÇÃO..... 1.100,00m²					
ÁREA DE CONSTRUÇÃO EXISTENTE..... 333,65m²					
ÁREA DE AMPLIADA..... 72,55m²					
ÁREA DE CONSTRUÇÃO TOTAL..... 406,20m²					
			PROPRIETÁRIO		
			FABIANA CRISTINY RABELO DE MORAES LIMA		
			ARQUITETA, CREA/AR-0000000000		
			ESP. ENL. COMBATE INCÊNDIO E PÂNICO		
			ESP. ENL. SEGURANÇA DO TRABALHO		
			ESP. REGULARIZAÇÃO DE IMÓVEIS		
			ESP. AVALIAÇÃO DE IMÓVEIS E PERÍCIA AVALIAÇÃO		
			DECLARO QUE A APROVAÇÃO DO PROJETO NÃO IMPLICA NO RECONHECIMENTO PELA PREFEITURA DO DIREITO DE PROPRIEDADE DO TERRENO.		
ESPAÇO RESERVADO PARA APROVAÇÃO DE VISTÓRIA			ESPAÇO RESERVADO PARA APROVAÇÃO DE PROJETO		