

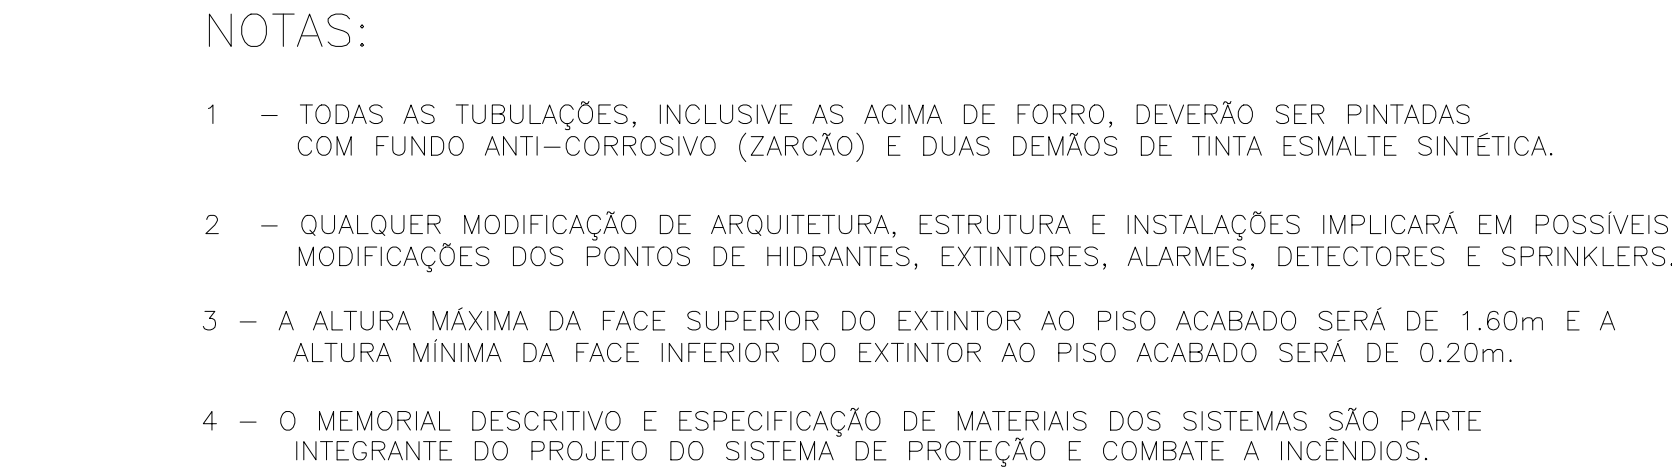




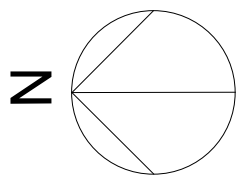


4 - O MEMORIAL DESCRITIVO E ESPECIFICAÇÃO DE MATERIAIS DOS SISTEMAS SÃO PARTE INTEGRANTE DO PROJETO DO SISTEMA DE PROTEÇÃO E COMBATE A INCÊNDIOS.

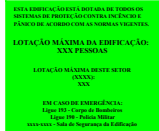

IDENTIFICAÇÃO DE PLACAS	
OBS:	1 - A ALTURA DAS PLACAS DE SINALIZAÇÃO SERÁ INSTALADA DE MODO QUE A SUA BASE ESTEJA NO MÍNIMO A 1,80m DO PISO ACABADO, CONFORME ITEM 6.1.3b DA IT 20/2011 2 - A SINALIZAÇÃO DE PORTAS DE SAÍDA DE EMERGÊNCIA DEVE SER LOCALIZADA IMEDIATAMENTE ACIMA DAS PORTAS, NO MÁXIMO A 0,10m DA VERGA; OU NA IMPOSSIBILIDADE DESTA, DIRETAMENTE NA FOLHA DA PORTA, CENTRALIZADA A UMA ALTURA DE 1,80m, MEDIDA DO PISO ACABADO À BASE DA SINALIZAÇÃO, DE ACORDO COM O ITEM 6.1.3a DA IT 20/2011.

SIMBOLOGIA DE SINALIZAÇÃO – IT 20/2011					
CÓDIGO	SÍMBOLO	SIGNIFICADO	FORMA E COR	APLICAÇÃO	QTD.
S12		SAÍDA DE EMERGÊNCIA	SÍMBOLO : RETANGULAR FUNDO : VERDE PICTOGRAMA : FOTOLUMINESCENTE	INDICAÇÃO DE UMA SAÍDA DE EMERGÊNCIA A SER AFIXADA ACIMA DA PORTA, PARA INDICAR O SEU	02
S3				INDICAÇÃO DE UMA SAÍDA DE EMERGÊNCIA A SER AFIXADA ACIMA DA PORTA, PARA INDICAR O SEU ACESSO	08
S2				INDICAÇÃO DO SENTIDO (ESQUERDA OU DIREITA) DE UMA SAÍDA DE EMERGÊNCIA,	02
M1				LOTAÇÃO POPULACIONAL AFIXADA NA PAREDE A QUANTIDADE DE PESSOAS A 5 METROS DA ENTRADA	01
E5		EXTINTOR DE PÓ QUÍMICO 2A, 20B C	SÍMBOLO: QUADRADO FUNDO: VERMELHA PICTOGRAMA: FOTOLUMINESCENTE	INDICAÇÃO DE LOCALIZAÇÃO DOS EXTINTORES DE INCÊNDIO	05
		EXTINTOR DE CARGA DE PÓ BC			05
		PONTO DE ILUMINAÇÃO DE EMERGÊNCIA TIPO ACLARAMENTO BLOCO AUTÔNOMO 110/220V – LÂMPADAS DE 2X8W AUTONOMIA DE 3 Hrs. h – 2,50 m			02

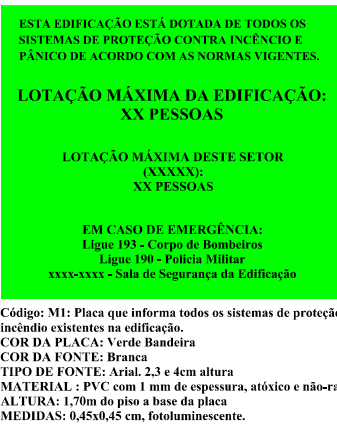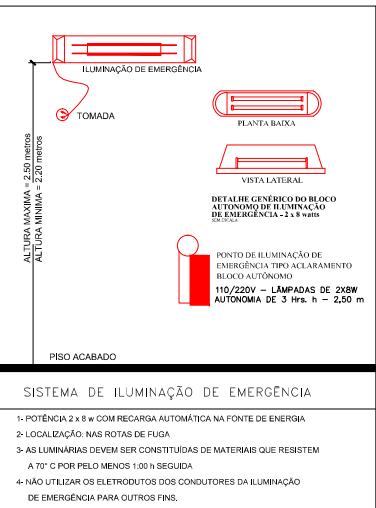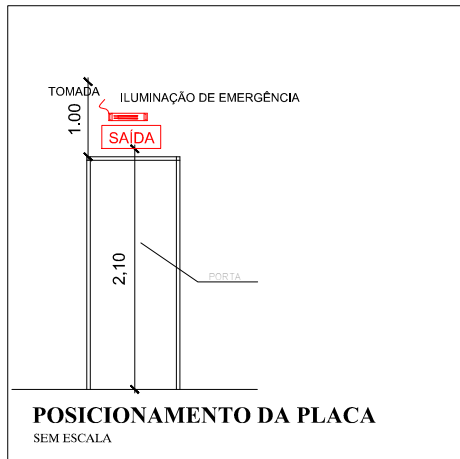

TÍTULO DO PROJETO					
PPCIP					
TÍTULO DO DESENHO: EXTINTORES, SINALIZAÇÃO E DETALHAMENTO					
LOCAL DA OBRA AVENIDA JOÃO GOULART, 1843 - BAIRRO NOSSA SENHORA DAS GRAÇAS PORTO VELHO / RO					
Zonamento:	Cof de Aprov.:	Taxa de ocupação:	Data do Projeto:	Escala:	Prancha:
ZR3	36,92	36,92%	JUNHO/2025	INDICADAS	01/01
USO DA EDIFICAÇÃO					Revisão:
USO INSTITUCIONAL					REV-00
NOME DO PROPRIETÁRIO: FAPERON - FEDERAÇÃO DA AGRICULTURA E PECUÁRIA DO ESTADO DE RONDÔNIA			CPF/CNPJ: 05.903.125/0001-45		
Profissional Responsável pelo Projeto:			Nome do Profissional: Fabiana Cristiny Rabelo de Moraes Lima		
			CREA:		Telefone:
			A185		(09) 99255-8410
			E-mail: cristinyrvh@hotmail.com		
			Cidade: Fabiana Cristiny Rabelo de Moraes Lima		
QUADRO DE ÁREAS (M²)			Assinaturas		
ÁREA DO TERRENO - EDIFICAÇÃO..... 1.100,00m²			PROPRIETÁRIO FEDERAÇÃO DA AGRICULTURA E PECUÁRIA DO ESTADO DE RONDÔNIA FUNÇÃO: DAF-PP-01-05.903.125/0001-45 AUTOR DO PROJETO FABIANA CRISTINY RABELO DE MORAES LIMA ARQUITETA, CREA-AR 185/2025 ESP. ENG. COMANTE RESENDO E PARDO ESP. ENG. SEGURANÇA DO TRABALHO ESP. REGULARIZAÇÃO DE IMÓVEIS ESP. AVALIAÇÃO DE IMÓVEIS E PERÍCIA JUDICIAL DECLARO QUE A APROVAÇÃO DO PROJETO NÃO IMPLICA NO RECONHECIMENTO PELA PREFEITURA DO DIREITO DE PROPRIEDADE DO TERRENO.		
ÁREA DE CONSTRUÇÃO EXISTENTE.....333,65m²					
ÁREA DE AMPLIADA..... 72,55m²					
ÁREA DE CONSTRUÇÃO TOTAL.....406,20m²					
ESPAÇO RESERVADO PARA APROVAÇÃO DE VISTORIA			ESPAÇO RESERVADO PARA APROVAÇÃO DE PROJETO		