


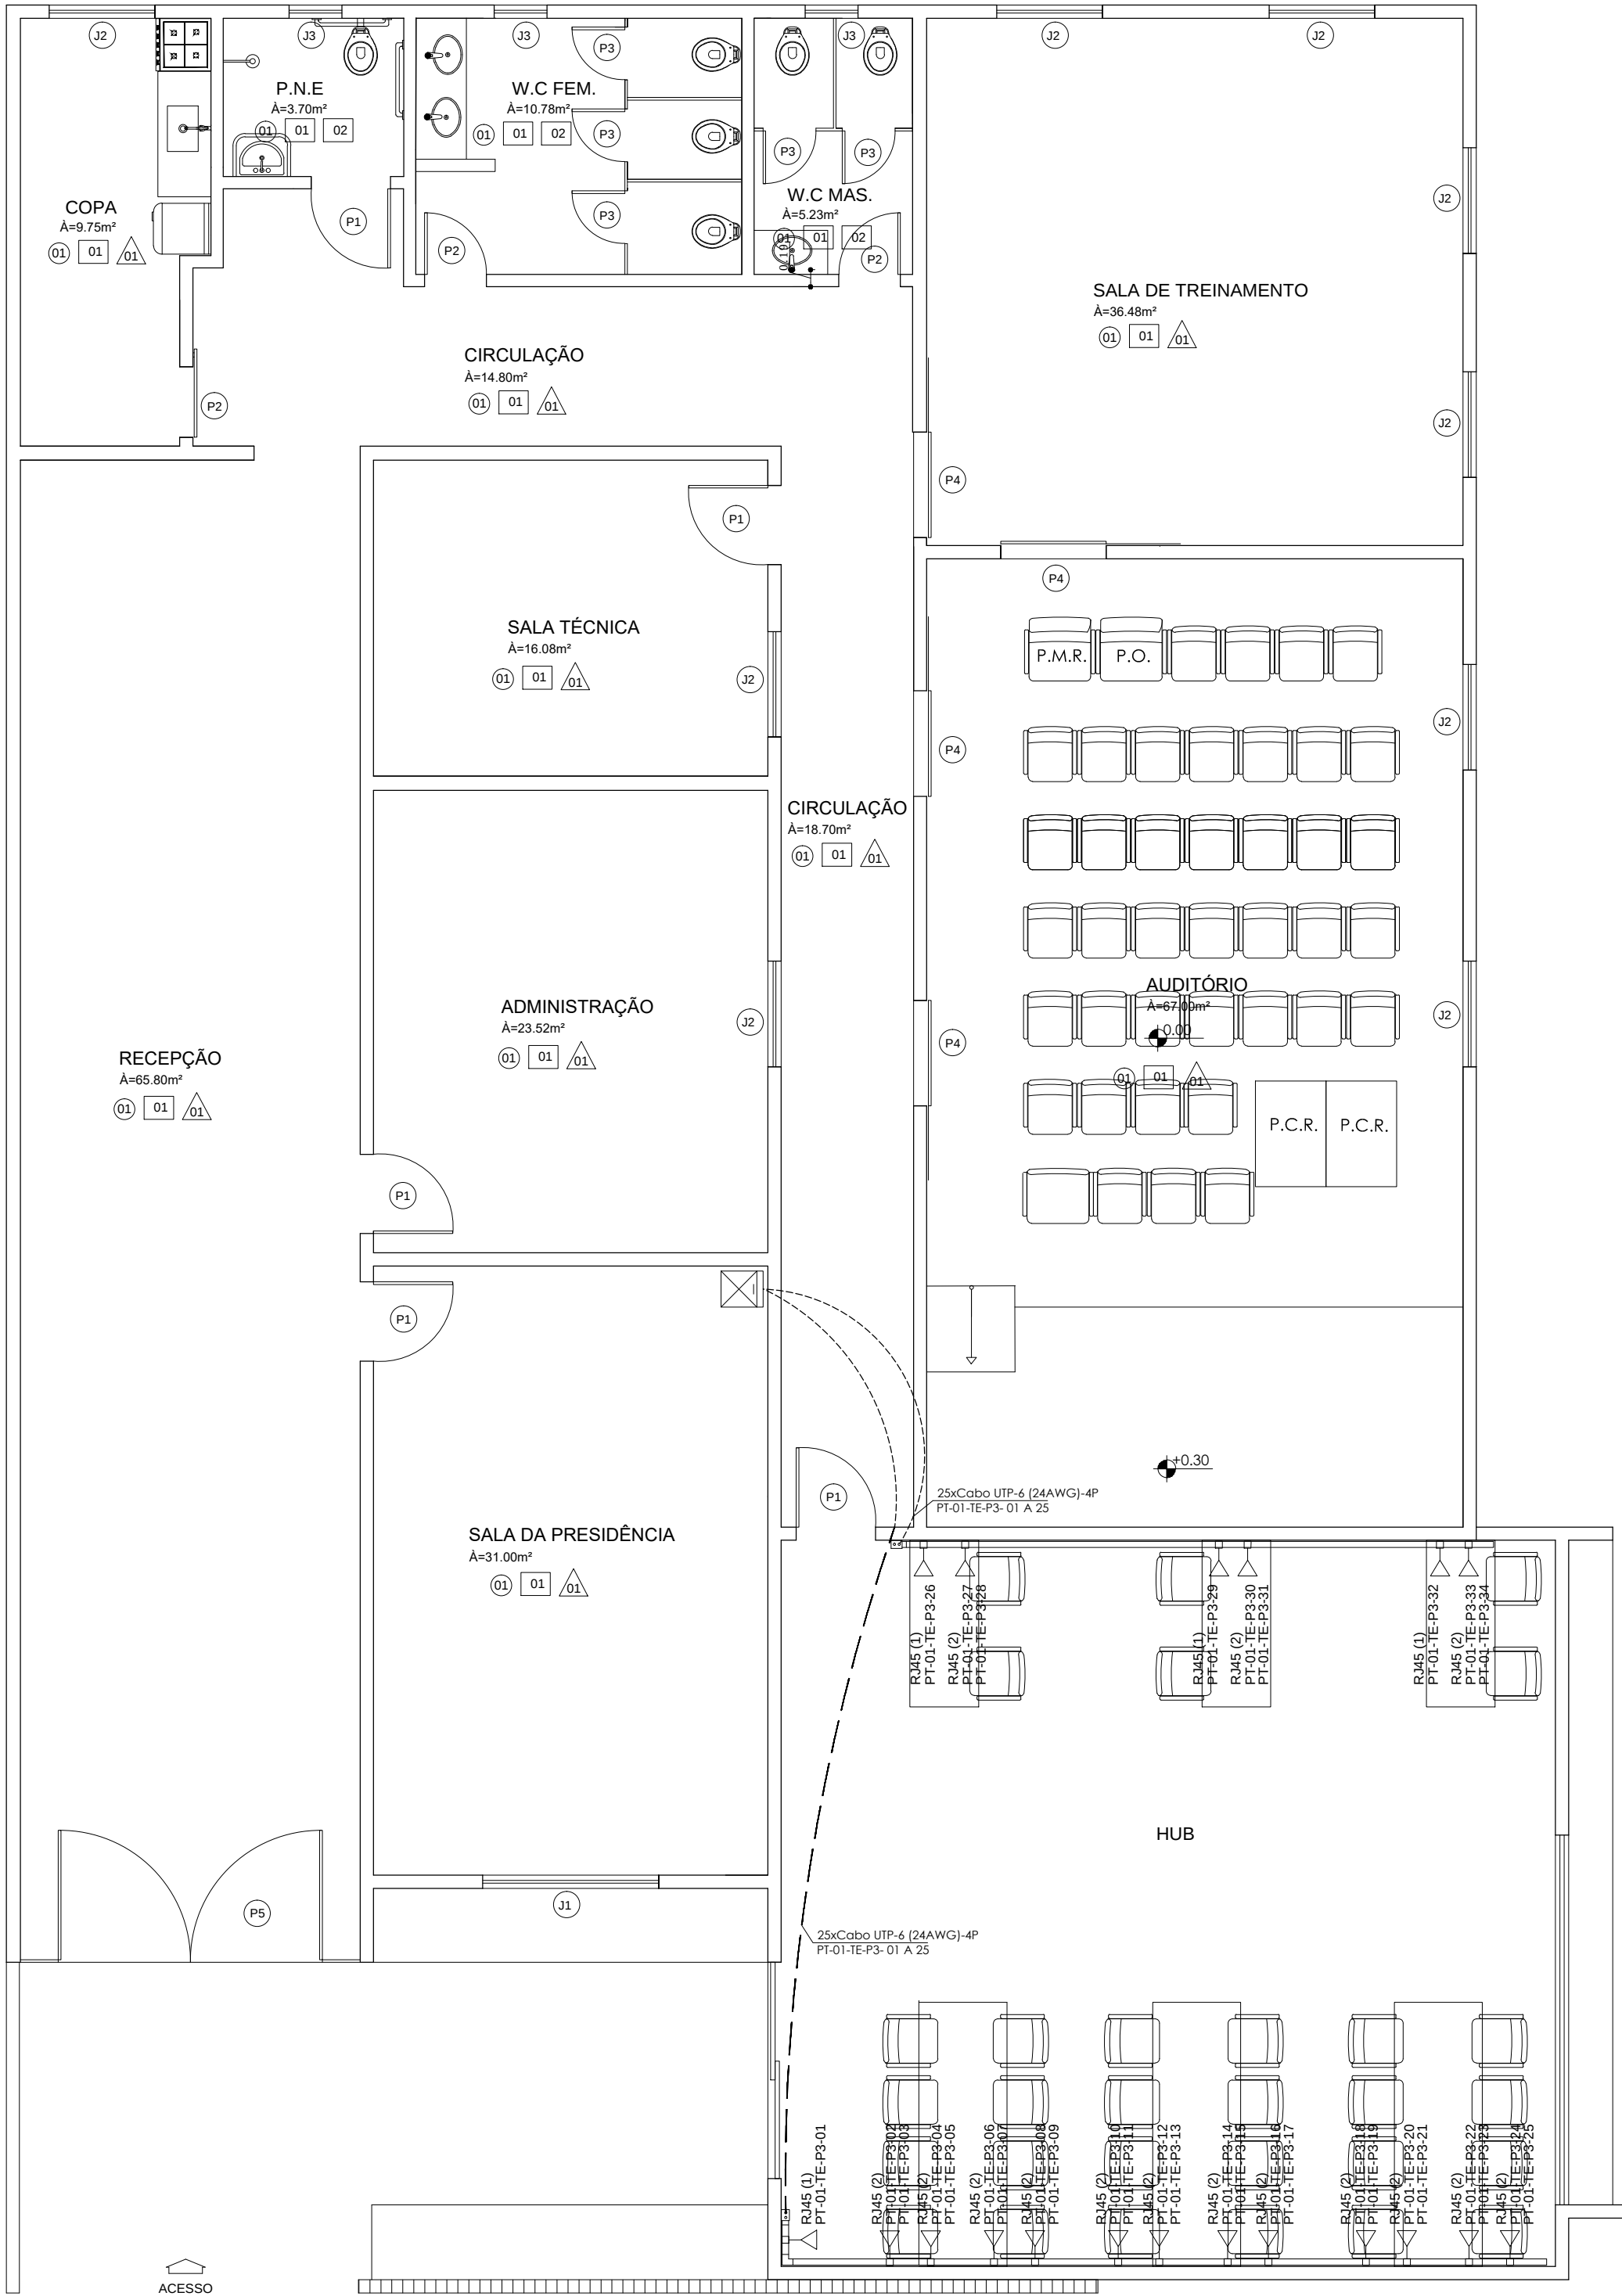

PROJETO DE CABEAMENTO

ESCALA 1:50

L E G E N D A	
	- TOMADA LÓGICA RJ-45 FÊMEA, INSTALADO SOBREPOR, FIXADA DE 30 A 90CM DO PISO ACABADO.
	- RACK DE PISO TIPO GABINETE, CAPACIDADE INDICADA EM DETALHE.
	- ELETRODUTO PVC RIGIDO NO TETO OU EMBUTIDO NA PAREDE.
	- ELETRODUTO FLEXIVEL TIPO SEALTUBE, INSTALADO A 2,30m DO PISO ACABADO, SALVO ESPECIFICAÇÃO NO PROJETO

TÍTULO DO PROJETO	
PROJETO ARQUITETÔNICO	
TÍTULO DO DESENHO:	
PLANTA REDE LÓGICA	
LOCAL DA OBRA	
AVENIDA JOÃO GOULART, 1843 - BAIRRO NOSSA SENHORA DAS GRAÇAS PORTO VELHO / RO	
Zonamento:	Coord de Aprov:
ZR3	36,92
Taxa de ocupação:	Data do Projeto:
36,92%	JUNHO/2025
Escala:	Planilha:
INDICADAS	02/05
USO DA EDIFICAÇÃO	
USO INSTITUCIONAL	
Revisão:	
REV-00	
NOME DO PROPRIETÁRIO	
FAPERON - FEDERAÇÃO DA AGRICULTURA E PECUÁRIA DO ESTADO DE RONDÔNIA	
CPF/CNPJ:	
05.903.125/0001-45	
Profissional Responsável pelo Projeto:	
Nome do Profissional:	
Fabiana Cristiny Rabelo de Moraes Lima	
CREA:	
A185	
Telefone:	
(69) 99255-8410	
E-mail:	
cristinyrnh@hotmail.com	
Cadastro:	
Fabiana Cristiny Rabelo de Moraes Lima	
QUADRO DE ÁREAS (M²)	
Assinaturas	
ÁREA DO TERRENO - EDIFICAÇÃO.....1.100,00m²	
ÁREA DE CONSTRUÇÃO EXISTENTE.....333,65m²	
ÁREA DE AMPLIADA.....72,55m²	
ÁREA DE CONSTRUÇÃO TOTAL.....406,20m²	
PROPRIETÁRIO	
FEDERAÇÃO DA AGRICULTURA E PECUÁRIA DO ESTADO DE RONDÔNIA	
FABIANA CRISTINY RABELO DE MORAES LIMA	
ARQUITETA (OAB ARRIBB05)	
ESP. ENG. COMBATE INCÊNDIO E PÂNICO	
ESP. ENG. SEGURANÇA DE TRABALHO	
ESP. REGULARIZAÇÃO DE IMÓVEIS	
ESP. AVALIAÇÃO DE IMÓVEIS E PERÍCIA JUDICIAL	
DECLARO QUE A APROVAÇÃO DO PROJETO NÃO IMPLICA NO RECONHECIMENTO PELA PREFEITURA DO DIREITO DE PROPRIEDADE DO TERRENO.	
ESPAÇO RESERVADO PARA APROVAÇÃO DE VISTORIA	
ESPAÇO RESERVADO PARA APROVAÇÃO DE PROJETO	